

PROGETTO ESECUTIVO RELATIVO ALLA REALIZZAZIONE DEL NUOVO PUNTO FISSO RACCOLTA SANGUE PRESSO LA CASA DELLA SALUTE DI MEDICINA SITO IN VIA SAFFI, 1 (NCEU fg.162, mapp. 151, sub. 9)

Oggetto elaborato
PROGETTO ESECUTIVO:
 INTERVENTI
 PIANTE
 SEZIONI


Planimetria

Il Direttore Generale
Dott. A. Rossi

Il Direttore Sanitario
Dott. A. Neri

Il Direttore Amministrativo
Dott.ssa M.T. Donattini

Il Direttore U.O.P.T.I.
Dott. Ing. D. A. Faiello

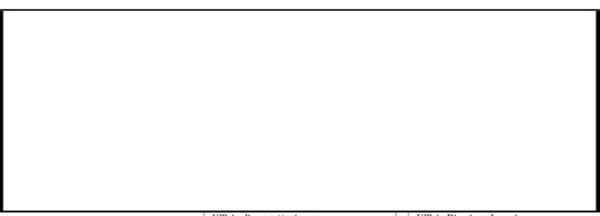

Elaborato **A.3**

Ufficio di progettazione:

Ufficio Direzione Lavori:

Progetto/attività n.
P/02/19

gara n.

direzione lavori n.

Scala **1:50**

Data **Marco 2019**

revisione	data	revisione	data
revisione 1		revisione 5	
revisione 2		revisione 6	
revisione 3		revisione 7	
revisione 4		revisione 8	

\\server\usl\p\ARCHIVO_COPIE\REV01_progetti\0219\0219_msc_A3L_P0219\progettoec_fod

NUOVE COSTRUZIONI

DEMOLIZIONI

