

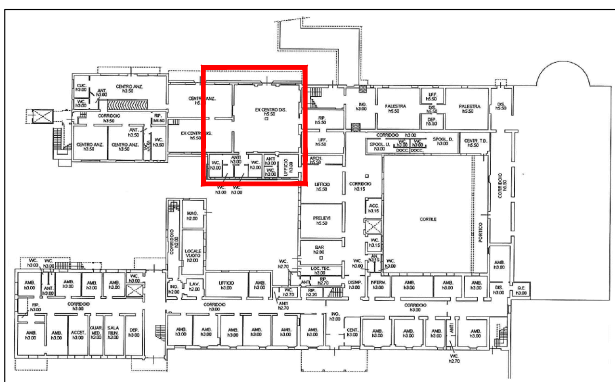
PROGETTO ESECUTIVO RELATIVO ALLA REALIZZAZIONE DEL
NUOVO PUNTO FISSO RACCOLTA SANGUE PRESSO LA
CASA DELLA SALUTE DI MEDICINA SITO IN VIA SAFFI, 1
(NCEU fg.162, mapp. 151, sub. 9)

Oggetto elaborato

PROGETTO ESECUTIVO:

ABACO INFISSI, SOGLIE,
BANCALI

Planimetria



il Direttore Generale
Dott. A. Rossi

il Direttore Sanitario
Dott. A. Neri

il Direttore Amministrativo
Dott.ssa M.T. Donattini

il Direttore U.O.P.T.I.
Dott. Ing. D. A. Faiello

Elaborato

A.5

Ufficio di progettazione:

Ufficio Direzione Lavori:

Progetto/attività n.

gara n.

direzione lavori n.

Scala

1:100

Data

Marzo 2019

revisione 1

data

revisione 5

data

revisiune 2

data

revisione 6

data

revisione 3

data


revisiune 7

data

\\srvsto\uoptisrv\ARCHIVIO_UOPTI_SERVER\01_progetti-attività\2019\p0219_Med_AVIS_PROD\ProgettoEsec_Prod

SOGGIE E BANCALI DOVRANNO ESSERE VERIFICATI INSIEME AI FORNITORI DEGLI INFISSI AL FINE DI CONSENTIRE LA REALIZZAZIONE DEL TAGLIO TERMICO. VERIFICARE ABACO E MATERIALI CON LA D.L. PRIMA DELLA REALIZZAZIONE.

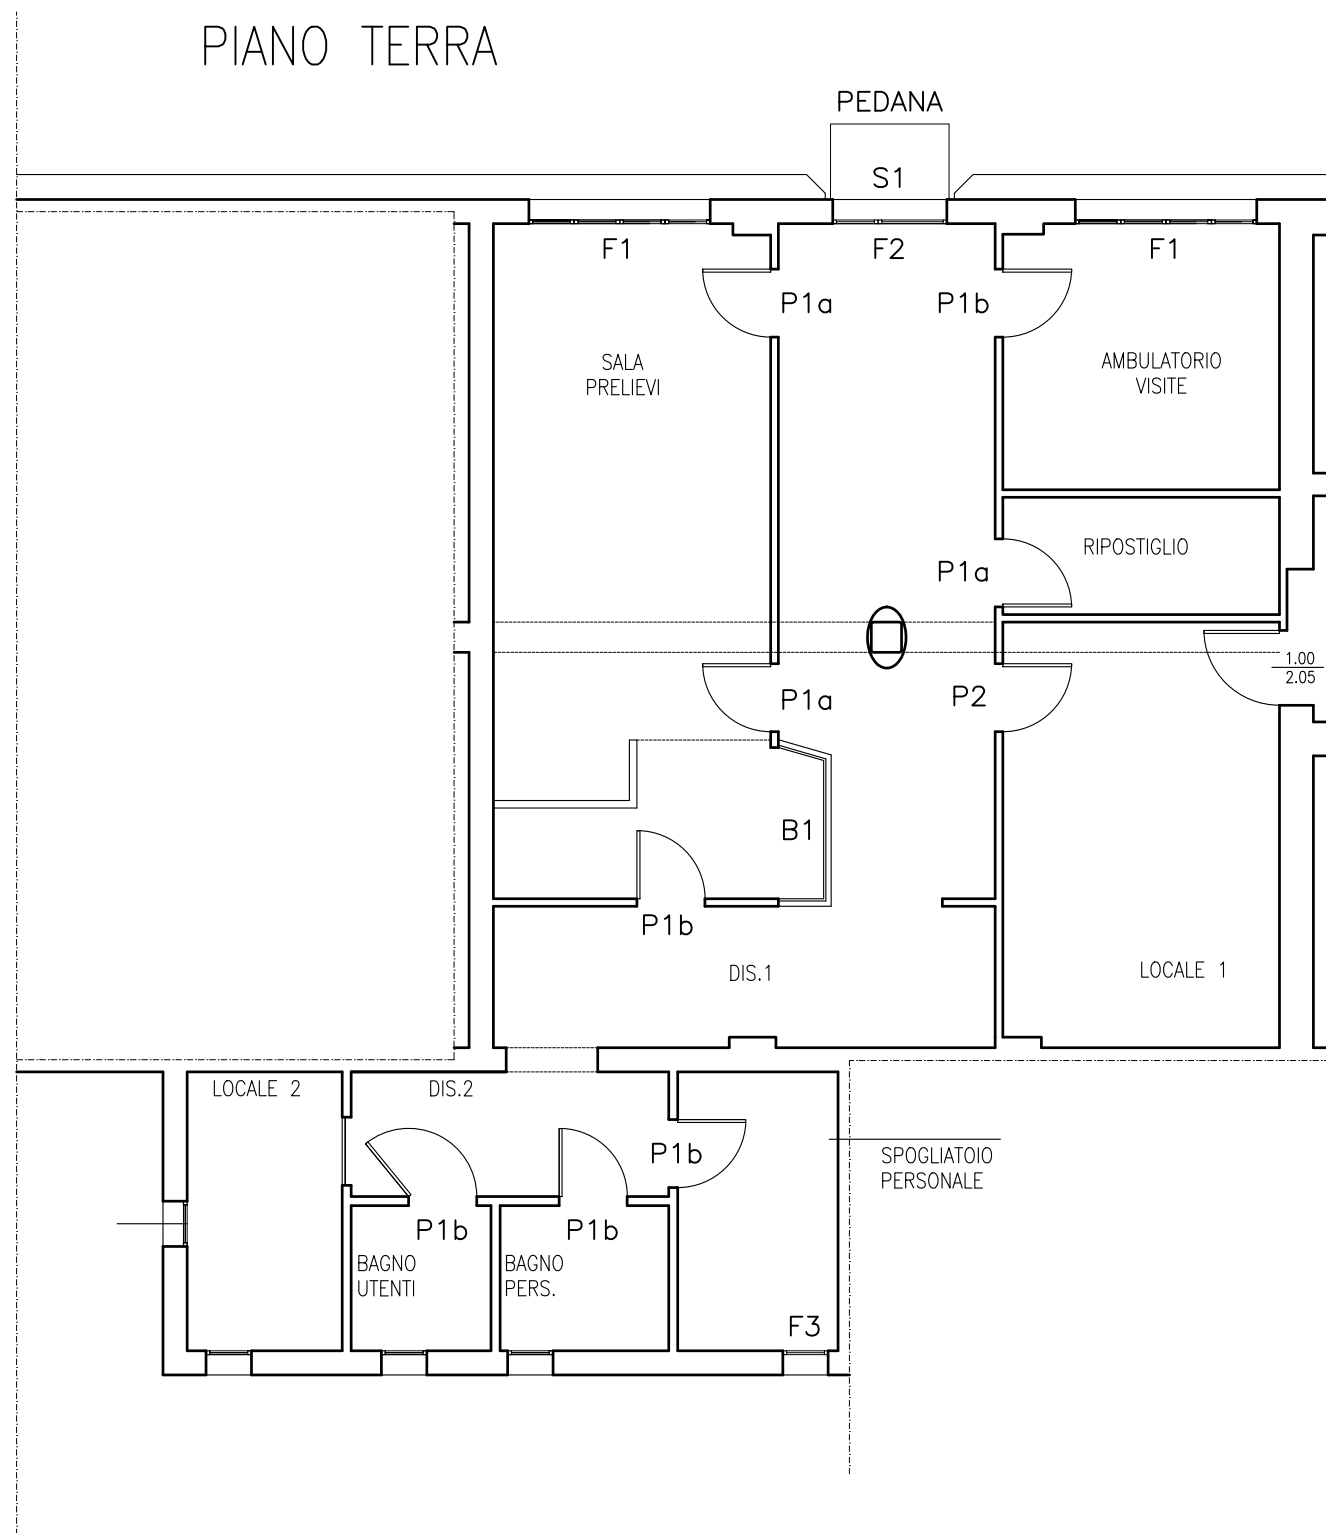PIANO TERRA






VERIFICARE LE MISURE IN CANTIERE

PIANO TERRA – FINESTRE

		INFISSI ESTERNI IN ALLUMINIO A TAGLIO TERMICO (1.B.H2.39) (verificare le misure in cantiere) COLORE BIANCO 9010	DESCRIZIONE TRASMITTANZA TOTALE VETRO + TELAIO CERTIFICATO Uw < 1.5 W/mqK	OSCURAMENTO SICUREZZA
F1	2		1 ANTA APRIBILE A RIBALTA CON MECCANISMO DI APERTURA A DISTANZA (1.B.H5.10) 4 ANTE APRIBILI (1 APRIBILE A RIBALTA) VETRO DI SICUREZZA ANTI SFONDAMENTO 6/7+12+4 (1.B.H4.4)	OSCURAMENTO: NO INFERRIATA: NO ZANZARIERA: NO
F2	1		1 SOPRALUCE A RIBALTA CON MECCANISMO DI APERTURA A DISTANZA (1.B.H5.10) 2 ANTE APRIBILI SERRATURA A COMANDO ELETTICO (1.B.H2.13) CHIUDIPORTA DI ACCOMPAGNAMENTO (1.B.H5.4) DOPPIO MANIGLIONE ANTIPANICO (1.B.H5.6) VETRO DI SICUREZZA ANTI SFONDAMENTO SUI 2 LATI 6/7+12+6/7 (1.B.H4.4)	OSCURAMENTO: NO INFERRIATA: NO ZANZARIERA: NO
F3	1		RIPARAZIONE DELL'INFISSO ROTTO (1.B.H2.31)	

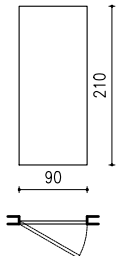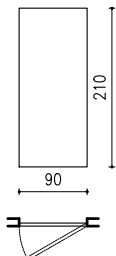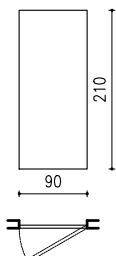PIANO TERRA – PORTE

		INFISSI INTERNI (1.B.H1.2)	DESCRIZIONE
	Q.	COLORE BIANCO	
P1a	3		PORTA IN LEGNO IN LAMINATO BIANCO (1.B.H1.2)
P1b	5		PORTA IN LEGNO IN LAMINATO BIANCO (1.B.H1.2)
P2	1		PORTA TAGLIA FUOCO REI 60 CON FINITURE SIMILI ALLA P1 (1.B.I3.1)

PIANO TERRA – PORTINERIA

		INFISSI INTERNI IN ALLUMINIO (1.B.H2.1) Q. (verificare le misure in cantiere) COLORE BIANCO 9010	DESCRIZIONE	OSCURAMENTO SICUREZZA
B1	1		2 ANTE FISSE VETRO CENTRALE CON VANO PASSACARTE E FORO PASSAVOCE	OSCURAMENTO: NO INFERRIATA: NO ZANZARIERA: NO

SOGLIE PIANO INTERRATO – OPERE IN PIETRA

	Q.	(1.B.65.7)	
S1	1	int. est.	POSA CON PENDENZA VERSO L'ESTERNO DEL 2% SECONDO MODALITÀ DA CONCORDARE CON IL FORNITORE DEGLI INFISSI

