

PROGETTO ESECUTIVO RELATIVO ALLA REALIZZAZIONE DEL NUOVO PUNTO FISSO RACCOLTA SANGUE PRESSO LA CASA DELLA SALUTE DI MEDICINA SITO IN VIA SAFFI, 1 (NCEU fg.162, mapp. 151, sub. 9)

Oggetto elaborato
PROGETTO ESECUTIVO:
 STATO DI FATTO
 PIANTE
 SEZIONI

Planimetria

Il Direttore Generale
 Dott. A. Rossi

Il Direttore Sanitario
 Dott. A. Neri

Il Direttore Amministrativo
 Dott.ssa M.T. Donattini

Il Direttore U.O.P.T.I.
 Dott. Ing. D. A. Faiello



Elaborato **A.1**

Ufficio di progettazione:

Ufficio Direzione Lavori:

Progetto/attività n.
P/02/19

gara n.

direzione lavori n.



Scala
1:50

Data
Marco 2019


revisione	data	revisione	data
revisione 1		revisione 5	
revisione 2		revisione 6	
revisione 3		revisione 7	
revisione 4		revisione 8	

Versioni: usuper\ARCHIVO_COPII_SIR\ER01_progetti\401\2019\0219_Med_A15_P0219\Progetto\dec_Fod


PLANIMETRIA CATASTALE
 SCALA 1:500

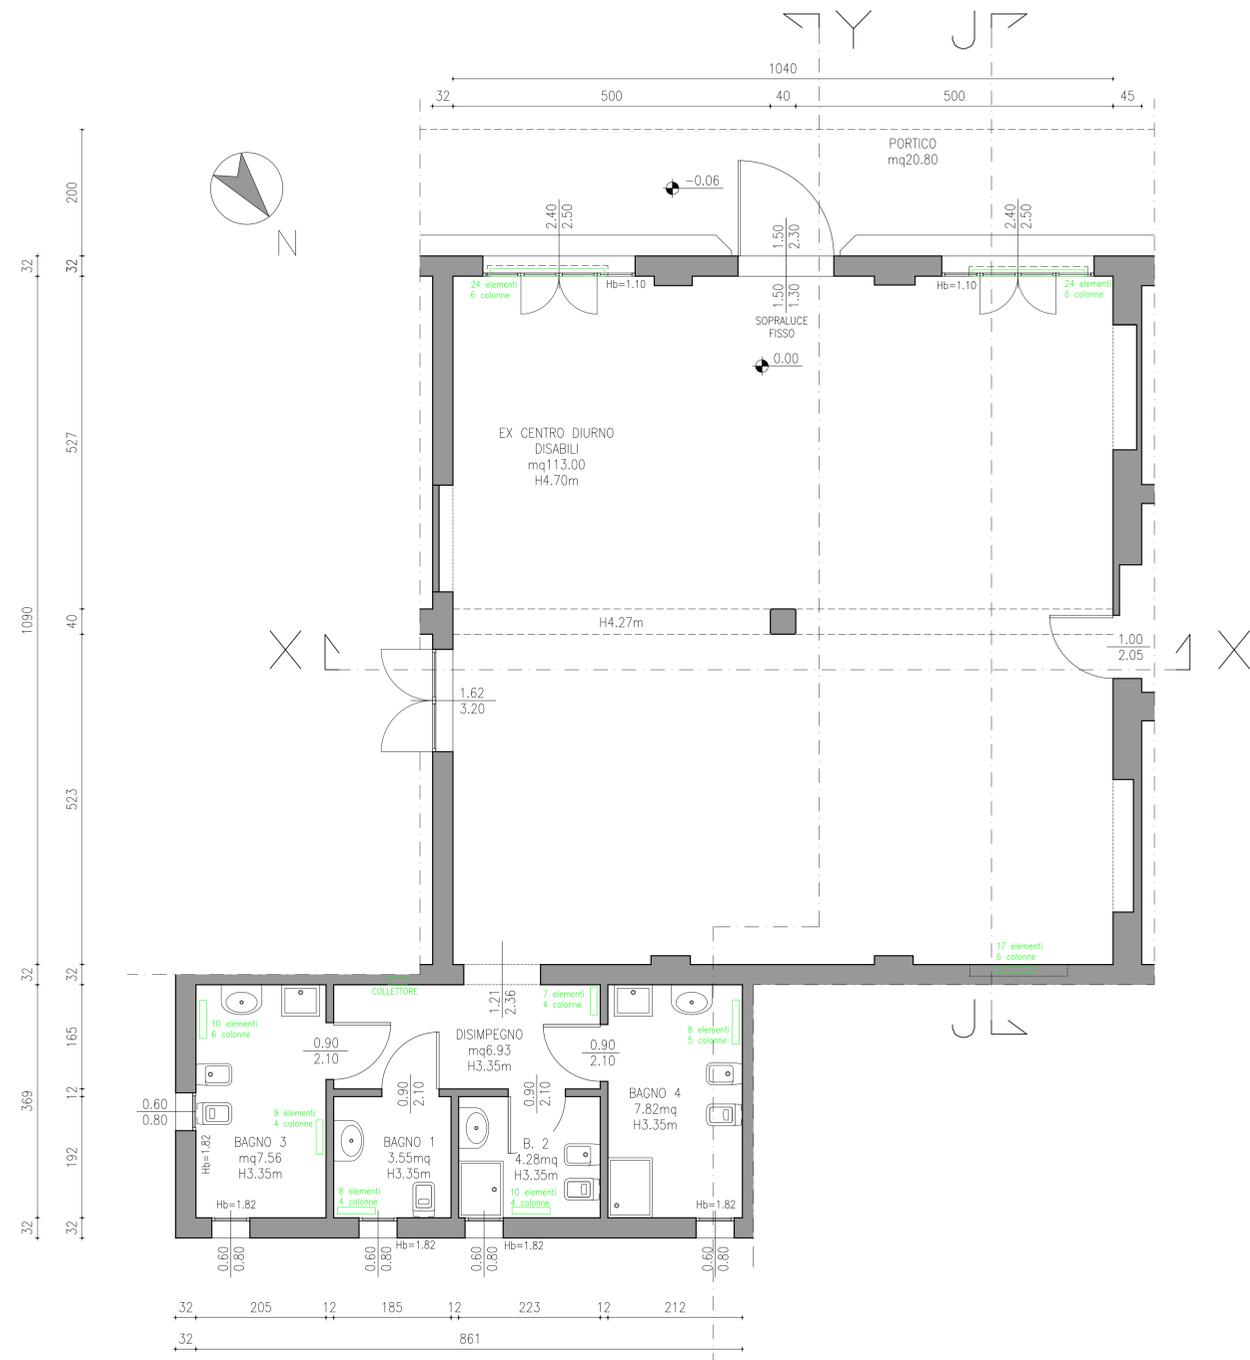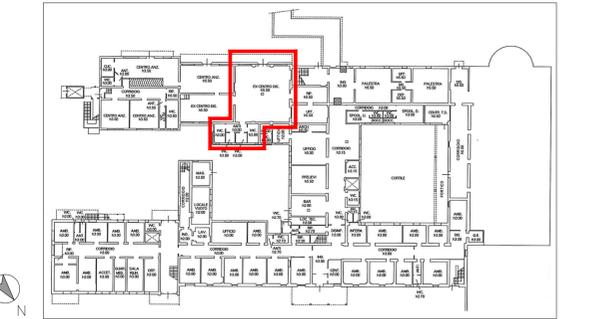


PIANO TERRA

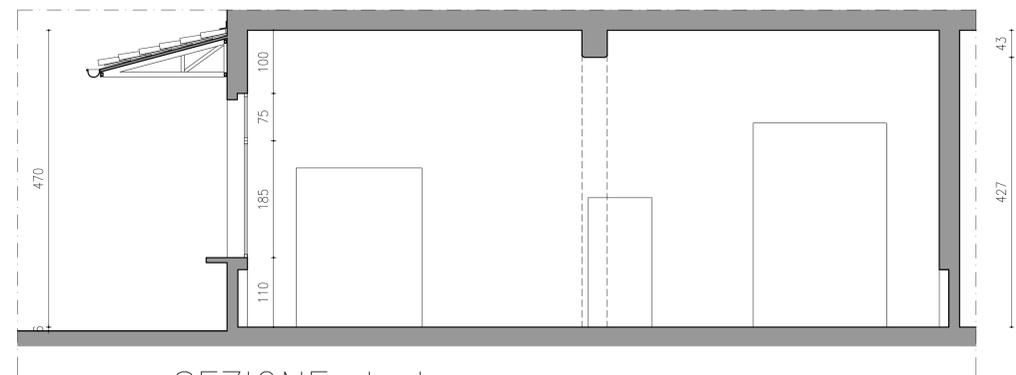

SEZIONE J-J (NON SOGGETTO A MODIFICHE)

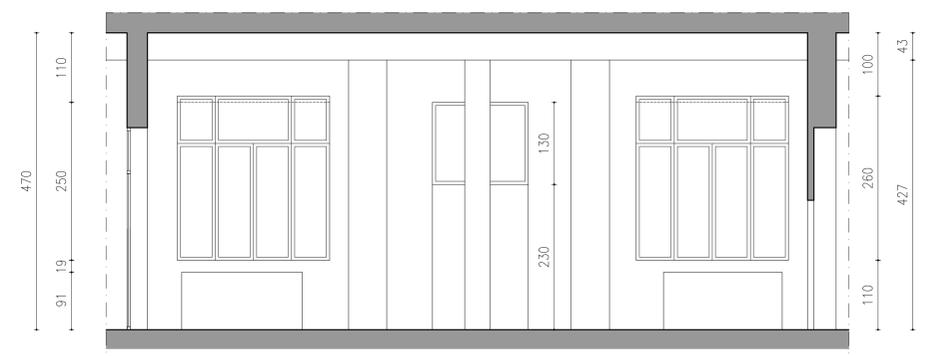

SEZIONE X-X (NON SOGGETTO A MODIFICHE)

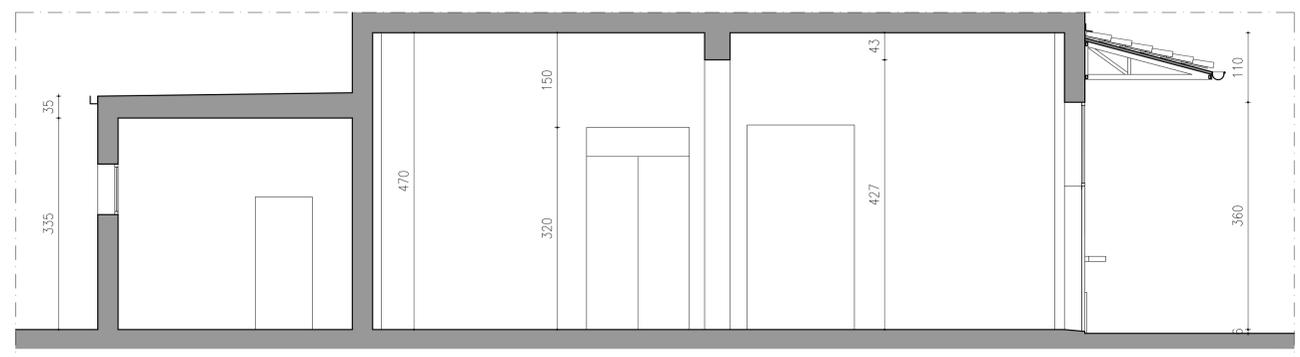

SEZIONE Y-Y (NON SOGGETTO A MODIFICHE)

523 40 527
 1090