SERVIZIO SANITARIO REGIONALE
EMILIA–ROMAGNA
Azienda Unità Sanitaria Locale di Imola
Viale Amendola n.2 - 40026 Imola (BO)

U.O. PATRIMONIO E TECNOLOGIE IMPIANTISTICHE
Piazzale Giovanni dalle Bande Nere 11 - 40026 Imola (BO)
Tel. 0542 604425 - Fax 0452 604405 - email sat@ausl.imola.bo.it

PROGETTO ESECUTIVO RELATIVO ALLA REALIZZAZIONE DEL NUOVO PUNTO FISSO RACCOLTA SANGUE PRESSO LA CASA DELLA SALUTE DI MEDICINA SITO IN VIA SAFFI, 1 (NCEU fg.162, mapp. 151, sub. 9)

Oggetto elaborato

PROGETTO ESECUTIVO:

TINTEGGIATURE E VERNICIATURE

Planimetria

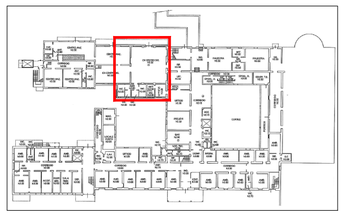

il Direttore Generale	il Direttore Sanitario	il Direttore Amministrativo	il Direttore U.O.P.T.I.
Dott. A. Rossi	Dott. A. Neri	Dott.ssa M.T. Donattini	Dott. Ing. D. A. Faiello

Elaborato	Ufficio di progettazione:	Ufficio Direzione Lavori:
A.8		

Progetto/attività n.	gara n.	direzione lavori n.	Scala	Data
P/02/19			1:50	Marco 2019

revisione 1	data	revisione 5	data
revisione 2	data	revisione 6	data
revisione 3	data	revisione 7	data
revisione 4	data	revisione 8	data

\\srvsto\uopfisrv\ARCHIVIO_UOPTI_SERVER\01_progetti-attività\2019\p0219_Med_AVIS_PRODI\ProgettoEsec_Prodi

TINTEGGIATURA A TINTA LAVABILE
(1.B.06.13)

TINTEGGIATURA A TINTA IDROREPELLENTE
(1.B.06.10)

VERNICIATURA A SMALTO
(1.B.06.14)

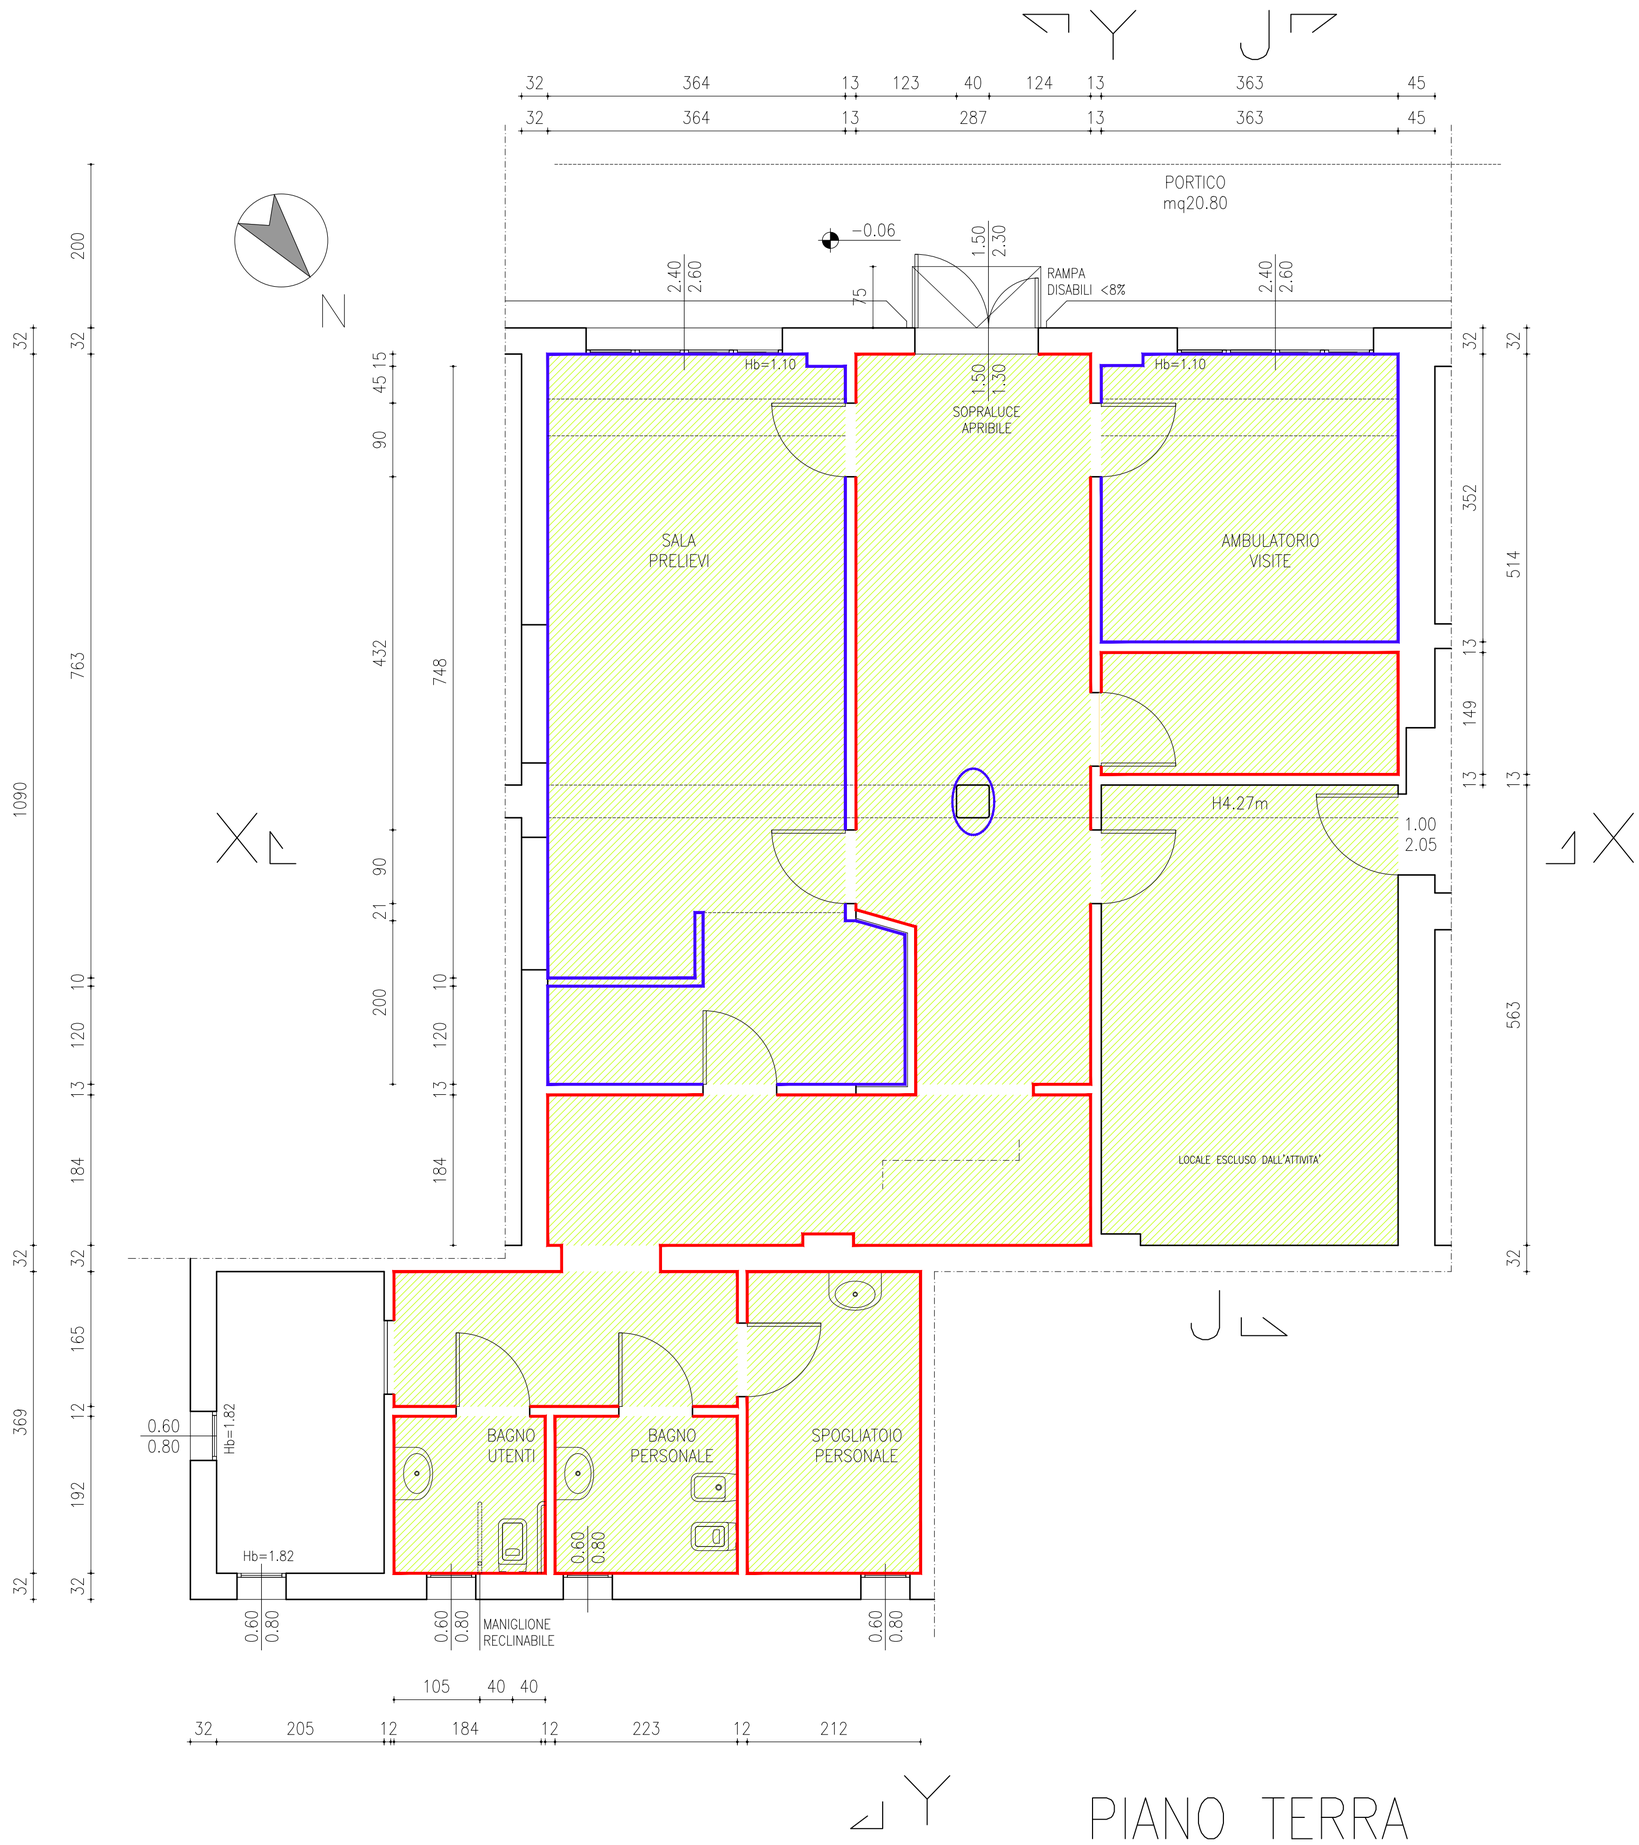

PIANO TERRA