


PROGETTO ESECUTIVO RELATIVO ALLA REALIZZAZIONE DEL
NUOVO PUNTO FISSO RACCOLTA SANGUE PRESSO LA
CASA DELLA SALUTE DI MEDICINA SITO IN VIA SAFFI, 1
(NCEU fg.162, mapp. 151, sub. 9)

Oggetto elaborato

PROGETTO ESECUTIVO:

SCHEMA FOGNATURE

Planimetria

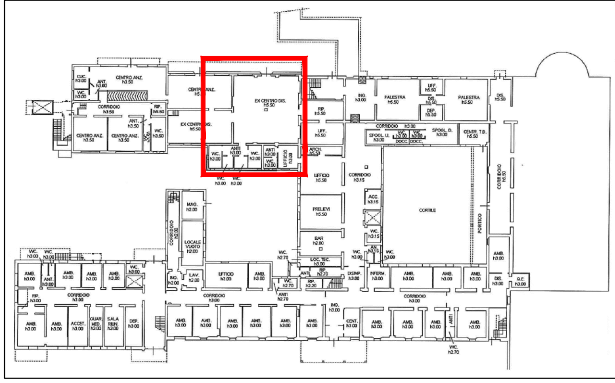

il Direttore Generale
Dott. A. Rossi

il Direttore Sanitario
Dott. A. Neri

il Direttore Amministrativo
Dott.ssa M.T. Donattini

il Direttore U.O.P.T.I.
Dott. Ing. D. A. Faiello



Elaborato

A.4

Ufficio di progettazione:

Ufficio Direzione Lavori:

Progetto/attività n.
P/02/19

gara n.



direzione lavori n.

Scala
1:100

Data
Marzo 2019

revisione 1	data	revisione 5	data
revisione 2	data	revisione 6	data
revisione 3	data	revisione 7	data
revisione 4	data	revisione 8	data

PIANO TERRA

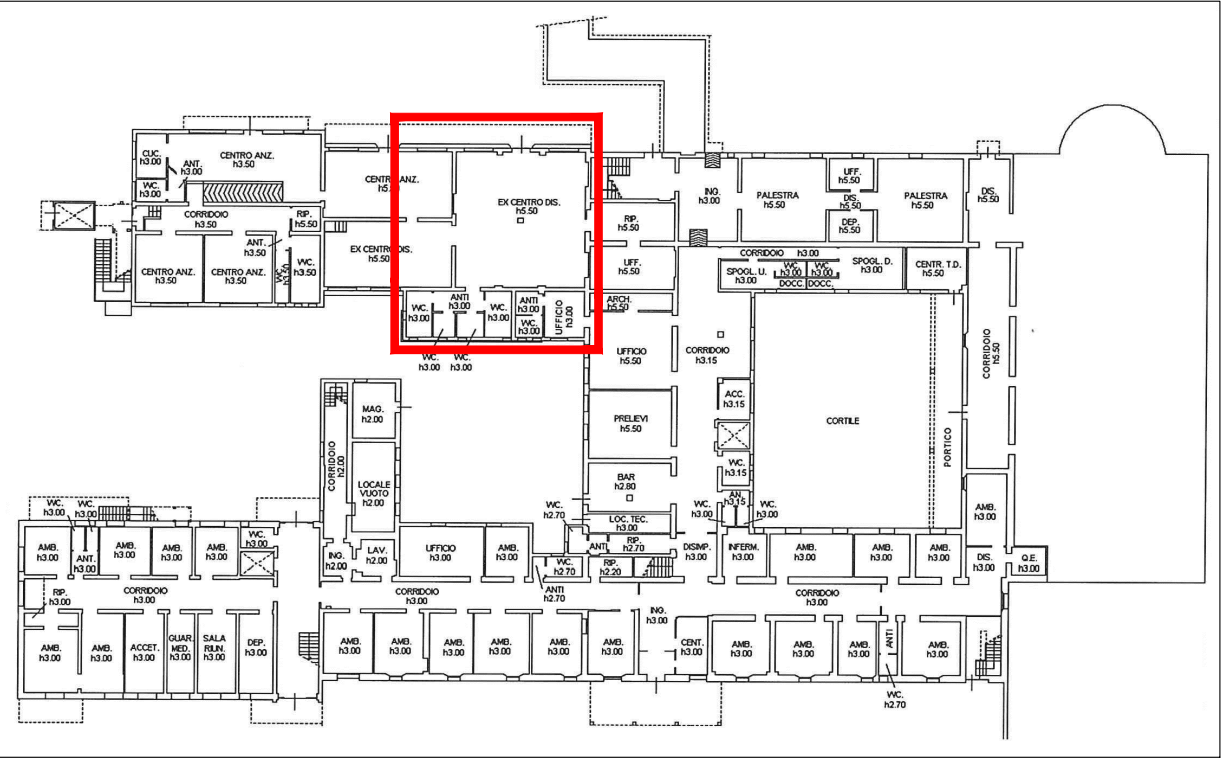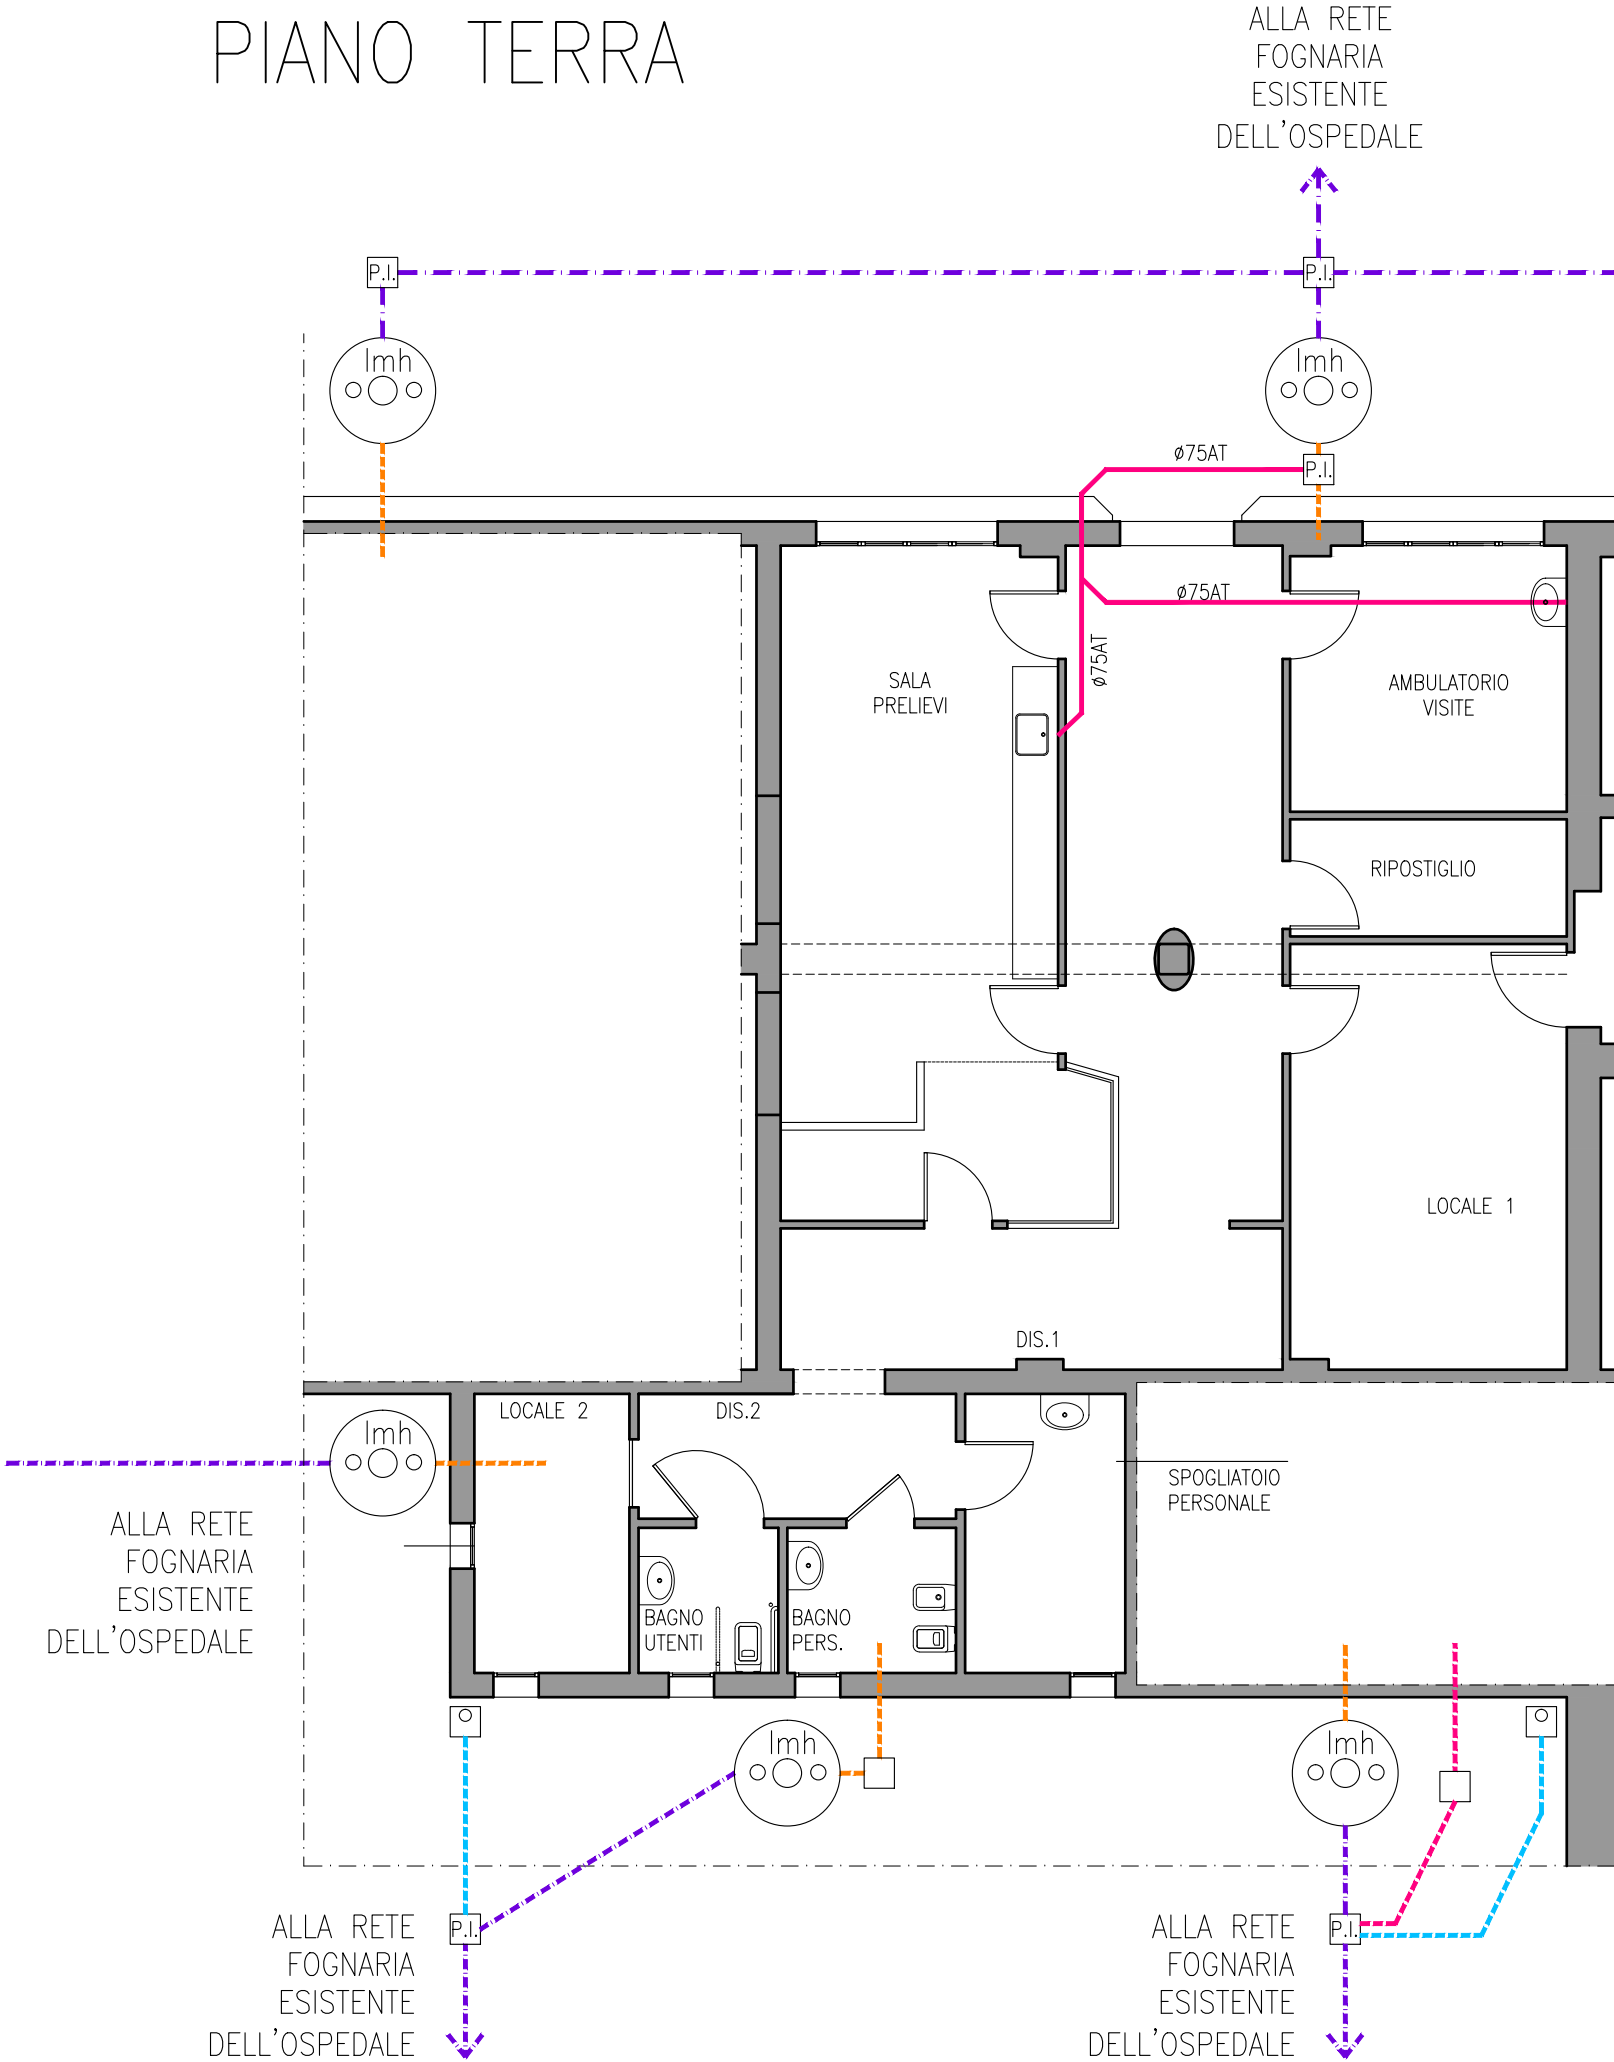

LEGENDA (vd. CIL P.G. 8932/12)

- CONDOTTE ACQUE SAPONATE ESISTENTI
- CONDOTTE ACQUE SAPONATE DI NUOVA REALIZZAZIONE
- CONDOTTE ACQUE NERE ESISTENTI
- CONDOTTE ACQUE METEORICHE ESISTENTI
- CONDOTTE ACQUE GENERICHE ESISTENTI
- 

POZZETTO SIFONATO IN DINAMICA AL PIEDE DEI PLUVIALI
- 

POZZETTO DI ISPEZIONE 30X30 CM, 50X50 CM, 70X70 CM
- 

DEGRASSATORE
- 

VASCA IMHOFF
- 

SIFONE FIRENZE 70x70 CM