SERVIZIO SANITARIO REGIONALE
EMILIA-ROMAGNA
Azienda Unità Sanitaria Locale di Imola
Viale Amendola n.2 - 40026 Imola (BO)

U.O. PATRIMONIO E TECNOLOGIE IMPIANTISTICHE
Piazzale Giovanni dalle Bande Nere 11 - 40026 Imola (BO)
Tel. 0542 604425 - Fax 0542 604423 - email: ozf@ausl.imola.bo.it

# INTERVENTO DI MANUTENZIONE STRAORDINARIA
# REPARTO DI GERIATRIA E LUNGODEGENZA
# OSPEDALE DI IMOLA

OSPEDALE "SANTA MARIA DELLA SCALETTA" - VIA MONTERICCO n°4 - 40026 IMOLA (BO)

Oggetto elaborato

**PROGETTO ESECUTIVO**
**REP. GERIATRIA-LUNGODEGENZA**

**DG1 - 1° STRALCIO**
**DG2 - 2° STRALCIO**

SICUREZZA

**LAYOUT 2° STRALCIO**

Planimetria

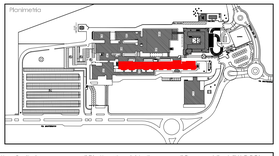

| Il Direttore Generale | Il Direttore Sanitario | Il Direttore Amministrativo | Il Responsabile dell' U.O.P.T.I. |
|---|---|---|---|
| Dott.ssa Maria Lazzarato | Dott. G. Spagnoli | Dott. M. Mingozzi | Dott. Ing. D. A. Faiello |

Responsabile del Procedimento:
Dott. Ing. Francesco Ferrari
Direttore dei Lavori:
Dott. Ing. D. Alessandro Faiello
Coordinatore della Sicurezza:
Geom. Mario Castaldi
Ufficio Direzione Lavori:
Geom. Daniela Righini
Per. Ind. Valentino Arcolani
Per. Ind. Marco Orsi

Impresa

Progettista Opere Edili:
Dott. Ing. D. Alessandro Faiello
Geom. Daniela Righini
Progettisti Impianti Elettrici:
Per. Ind. Valentino Arcolani
Progettisti Impianti Meccanici:
Per.Ind. Marco Orsi
Gruppo di Lavoro UOPTI:
Dott. Ing. S. Scala
Dott. Ing. Jr. L. Comporroti
Per. Ind. A. Cagnani

| Elaborato n. | |
|---|---|
| DS\OCN\000\S2.01 | |

| Progetto/attività n. | gara n. | direzione lavori n. | Scala | Data |
|---|---|---|---|---|
| P/14/13 | | | 1:200 | Marzo 2014 |

| | | | |
|---|---|---|---|
| revisione 1 | data | revisione 5 | data |
| revisione 2 | data | revisione 6 | data |
| revisione 3 | data | revisione 7 | data |
| revisione 4 | data | revisione 8 | data |

P052_MEDARO_\\Storage01\uoptiim\MEDARO_UOPTI_SERVER\01_progetti—attività\2013\P14113_OCN_RP47_Piano3_Ger-Lung\DEGRE22A\Layout_2°p_00.dwg [LayoutSx02]

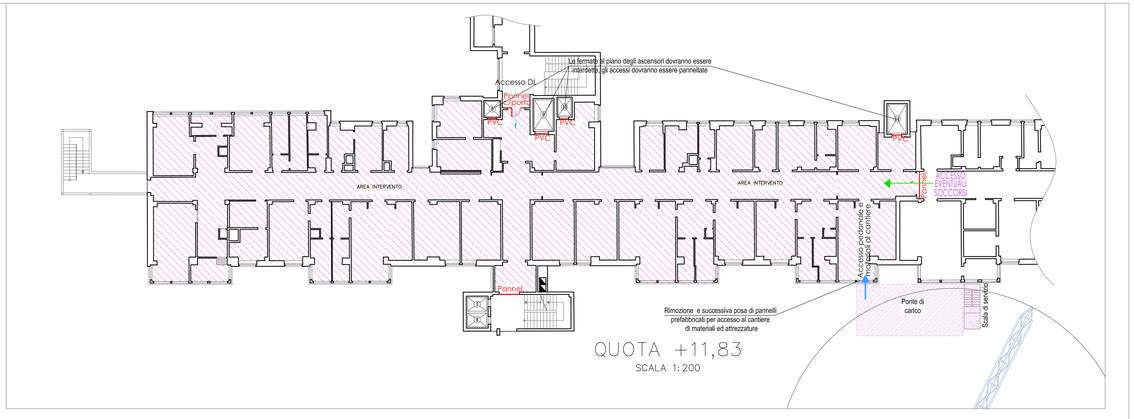


QUOTA +11,83
SCALA 1:200

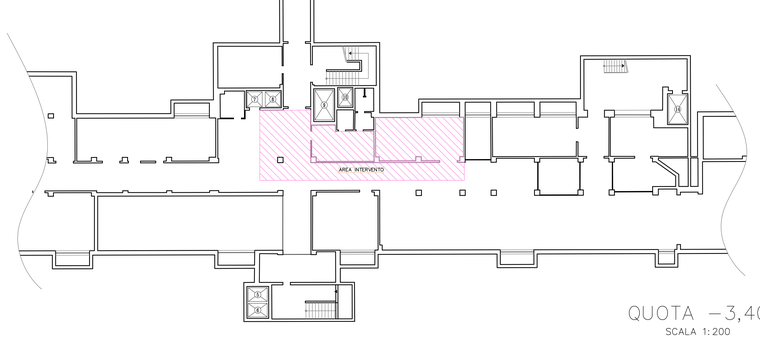


QUOTA −3,40
SCALA 1:200

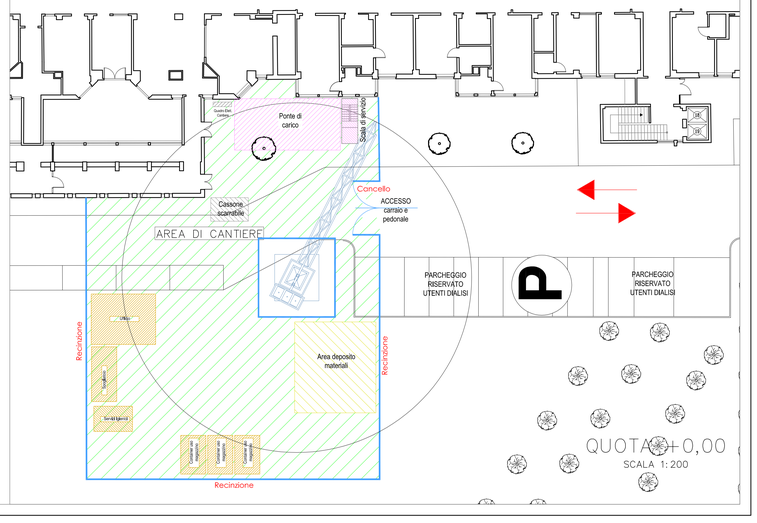


QUOTA ±0,00
SCALA 1:200