SERVIZIO SANITARIO REGIONALE
EMILIA-ROMAGNA
Azienda Unità Sanitaria Locale di Imola
Viale Amendola n.2 - 40026 Imola (BO)

U.O. PATRIMONIO E TECNOLOGIE IMPIANTISTICHE
Piazzale Giovanni dalle Bande Nere 11 - 40026 Imola (BO)
tel.0542-604251 - Fax 0422 604455 - email sie@ausl.imola.bo.it

PROGETTO M/01/15
LAVORI DI ADEGUAMENTO E MIGLIORAMENTO FUNZIONALE DEGLI IMPIANTI MECCANICI A SERVIZIO DEGLI IMMOBILI DELL'AZIENDA USL DI IMOLA

Oggetto elaborato:

PROGETTO ESECUTIVO

ELABORATO GRAFICO

OSPEDALE CIVILE DI CASTEL SAN PIETRO TERME

- CONDIZIONAMENTO AMBULATORI DSM PIANO RIALZATO

Il Direttore Generale	Il Direttore Sanitario	Il Direttore Amministrativo	Il Responsabile dell' U.O.P.T.I.
Dott.ssa Maria Lazzarato	Dott. A. Rossi	Dott. M. Mingozzi	Dott. Ing. D. A. Falello

Responsabile del Procedimento:
Dott. Ing. Francesco Ferrari

Direttore dei Lavori:
Per. Ind. Dal Monte Luciano

Coordinatore della Sicurezza:
Geom. Castaldi Mario

Ufficio Direzione Lavori:
Per. Ind. Orsi Marco
Geom. Paternia Ignazio

Progettisti:
Per. Ind. Dal Monte Luciano
Collaboratori alla progettazione:
Per. Ind. Orsi Marco

Elaborato n.	Scala	Data
TAV. M01	1:100	Giugno 2015

Progetto/attività n.	gara n.	direzione lavori n.
m/01/15	..	..

revisione 1	data	revisione 5	data
revisione 2	data	revisione 6	data
revisione 3	data	revisione 7	data
revisione 4	data	revisione 8	data
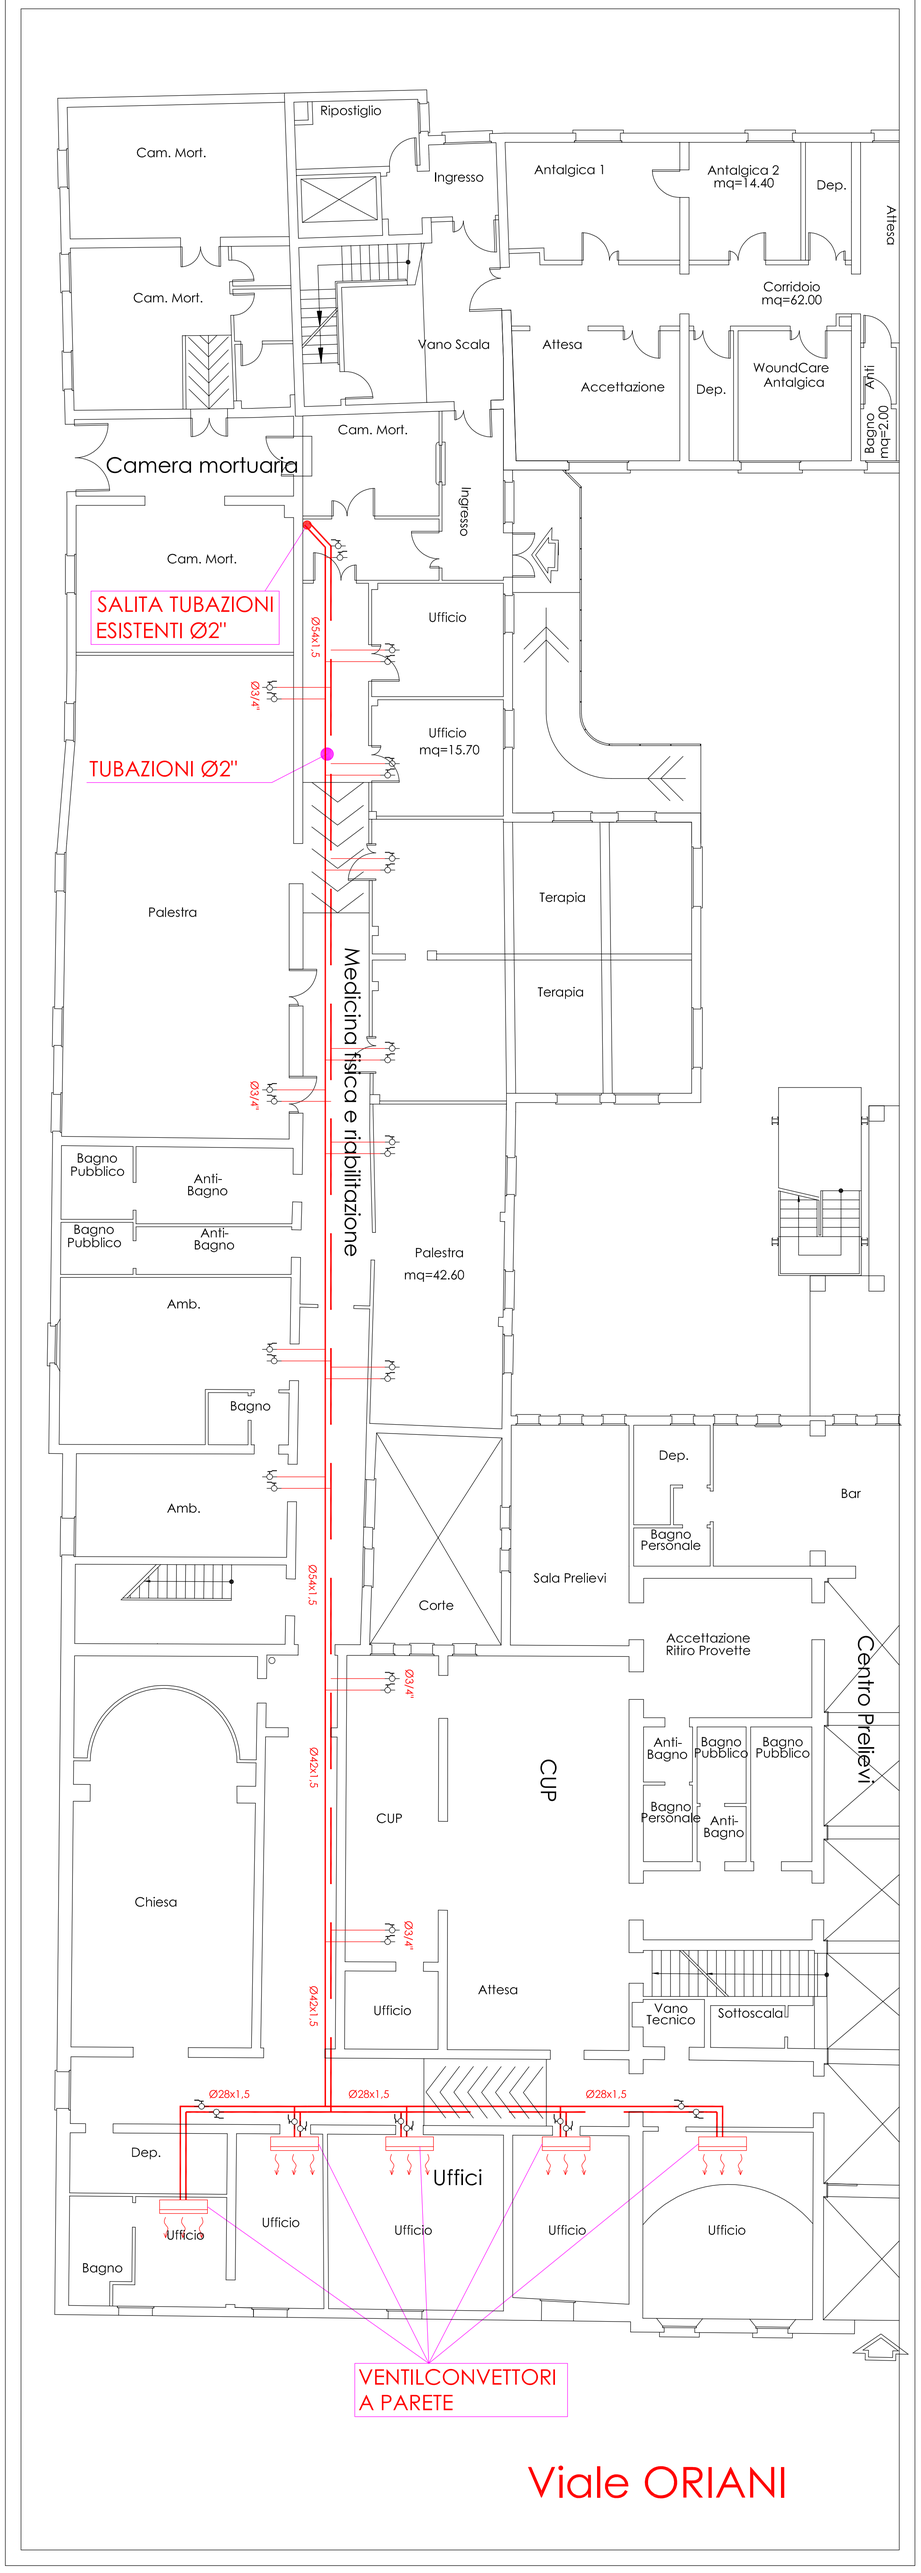
P:\02 - PROGETTI_LAVORI_IN_CORSO_E_DA_REALIZZARE\15 - M/m/M01\m15_M01_Progetto Esecutivo\Dwg\Dwg