


**INTERVENTO DI MANUTENZIONE STRAORDINARIA  
REPARTO DI GERIATRIA E LUNGODEGENZA  
OSPEDALE DI IMOLA**

OSPEDALE "SANTA MARIA DELLA SCALETTA" - VIA MONTERICCO n°4 - 40026 IMOLA (BO)

Oggetto elaborato

**PROGETTO ESECUTIVO  
REPARTO LUNGODEGENZA  
DG2 - 2° STRALCIO  
ELETTRICO**  
**MODIFICHE A QUADRO DI  
DISTRIBUZIONE "DG2"  
P. INTERRATO  
SCHEMA ELET. UNIFILARE**

Planimetria

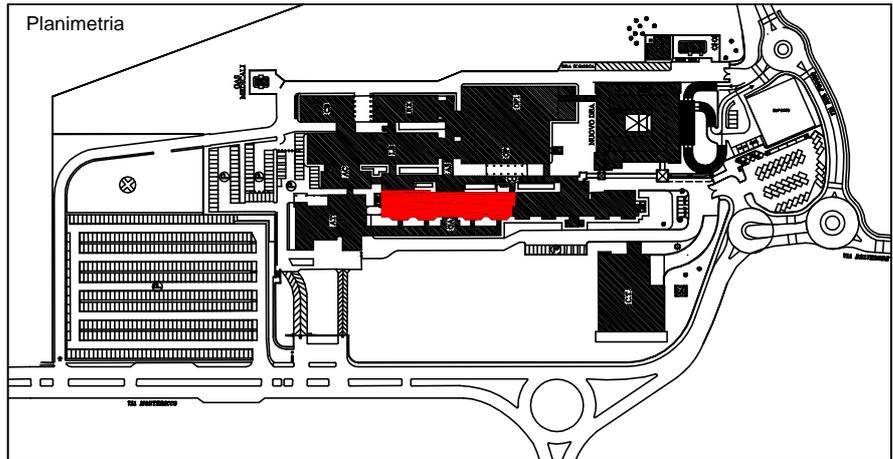

il Direttore Generale  
Dott.ssa Maria Lazzarato

il Direttore Sanitario  
Dott. G. Spagnoli

il Direttore Amministrativo  
Dott. M. Mingozzi

il Responsabile dell' U.O.P.T.I.  
Dott. Ing. D. A. Faiello

**Responsabile del Procedimento:**  
Dott. Ing. Francesco Ferrari  
**Direttore dei Lavori:**  
Dott. Ing. D. Alessandro Faiello  
**Coordinatore della Sicurezza:**  
Geom. Mario Castaldi  
**Ufficio Direzione Lavori:**  
Geom. Daniela Righini  
Per. Ind. Valentino Arcolani  
Per. Ind. Marco Orsi

Impresa

**Progettista Opere Edili:**  
Dott. Ing. D. Alessandro Faiello  
Geom. Daniela Righini  
**Progettisti Impianti Elettrici:**  
Per. Ind. Valentino Arcolani  
**Progettisti Impianti Meccanici:**  
Per.Ind. Marco Orsi  
**Gruppo di lavoro UOPTI:**  
Dott. Ing. S. Scala  
Dott. Ing. Jr. L. Campomori  
Per. Ind. A. Cagnani

Elaborato n.  
**E2.00** DS\OCN\006\E2.00


Progetto/attività n. P/14/13	gara n.	direzione lavori n.	Scala -	Data Marzo 2014
---------------------------------	---------	---------------------	------------	--------------------

revisione 1	data
revisione 2	data
revisione 3	data
revisione 4	data

revisione 5	data
revisione 6	data
revisione 7	data
revisione 8	data

Copying of this document and giving it to others and the use or communication of the contents thereof are forbidden without express authority. Offenders are liable to the payment of damages. All rights are reserved in the event of the grant of a patent or the registration of a utility model or design.

Non è permesso consegnare a terzi o riprodurre questo documento, né utilizzare il contenuto o renderlo comunque disponibile a terzi senza la nostra autorizzazione esplicita. Ogni infrazione comporta il risarcimento dei danni subiti. È fatta riserva di tutti i diritti derivanti da brevetti o modelli.

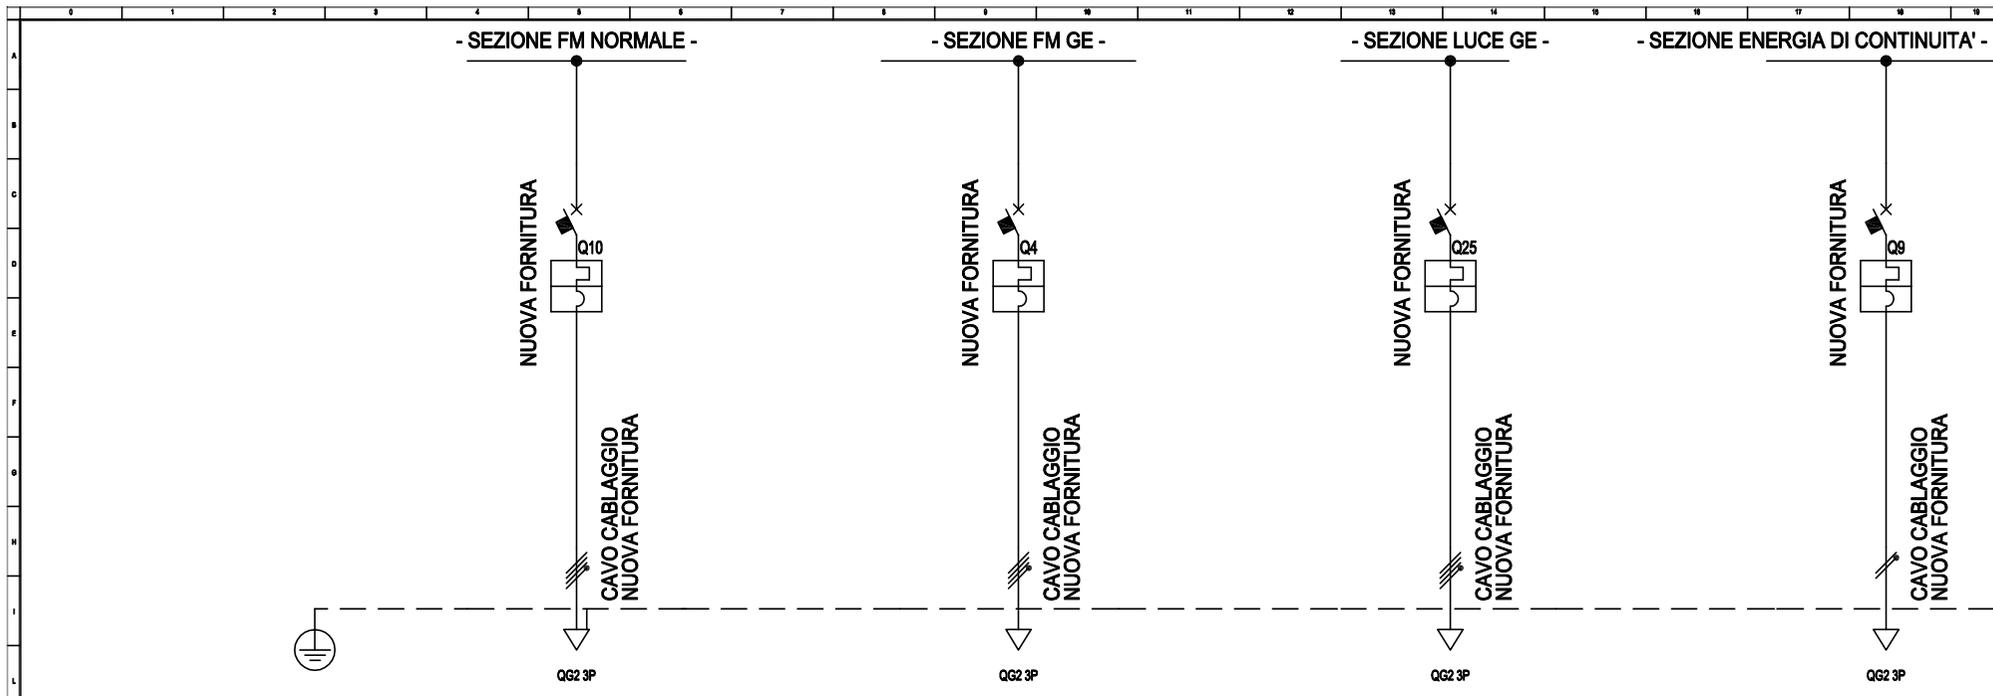

Sigla utenza		10	4	25	9
Descrizione		Q.G 3P 3° PIANO	Q.G 3P 3° PIANO	Q.G 3P 3° PIANO	Q.G 3P 3° PIANO
POTENZA CONTEMPORANEA	[kW]	14	14	7,99	3,584
CORRENTE (Ib)	[A]	26	27	15	19
CosFi		0,8	0,8	0,9	0,822
COEFF. DI CONTEMPORANEITA'	[%]	100	100	100	100
SCHEMA FUNZIONALE					
PROTEZIONE	MARCA	BTICINO	BTICINO	BTICINO	BTICINO
	MODELLO	FN84C40	FN84C50	FN84C32	FN82D32
	Esecuzione				
	Im (max/min/reg)	—/—/400	—/—/500	—/—/320	—/—/1640
	In (max/min/reg)	—/—/40	—/—/50	—/—/32	—/—/32
	Poli	4 x 40 / C	4 x 50 / C	4 x 32 / C	1P x 32 + N / D
	P.d.l.	6	10	6	6
I differenziale	—	—	—	—	
COEFF. UTILIZZAZIONE Ku	[%]	100	100	100	100
CONTATTORE TIPO					
NOTE					
LINEA	C.d.t Linea (con Ib)	2,02	1,38	2,09	3,29
	Sigla	FTG100M1/FM9 PE	FTG100M1/FM9 PE	FTG100M1/FM9 PE	FTG100M1/FM9 PE
	Lungh /L max Prot	46/214	46/386	46/209	46/88
	POSA	143/3M16 /300,7	143/3M16 /300,7	143/3M16 /300,7	143/3M16 /300,7
	Sezione	1(4x16)+(1PE16)	1(4x25)+(1PE25)	1(4x10)+(1PE10)	1(2x16)+(1PE16)
	Portata (Iz)	70	89	53	81

Data: MARZO 2014		Impianto: RISTRUTTURAZIONE 3° PIANO		MODIFICHE A QUADRO QDG2 ESISTENTE						
Disegn.: Campomori		Note:								
Contr.: Arcolani		SERVIZIO SANITARIO REGIONALE EMILIA-ROMAGNA Azienda Sanitaria Regionale - Località di Sesto Viale Amendola n.2 - 40028 Imola (BO) U.O. PATRIMONIO E TECNOLOGIE IMPIANTISTICHE Piazzale Giovanni dalle Bande Nere 11 - 40028 Imola (BO) Tel. 0542 694425 - Fax 0542 694465 - email: esm@asr.regione.emilia.it		Nome File:	Committente:	Foglio:	Di:	Nr. Disegno:		
Nr.	Data	Descrizione	Dis.	Contr.	Visto: Saville	E2_00_MODIFICHE_QDG2		2	2	E2.00