SERVIZIO SANITARIO REGIONALE
EMILIA–ROMAGNA
Azienda Unità Sanitaria Locale di Imola
Viale Amendola n.2 - 40026 Imola (BO)

U.O. PATRIMONIO E TECNOLOGIE IMPIANTISTICHE
Piazzale Giovanni dalle Bande Nere 11 - 40026 Imola (BO)
Tel. 0542 604425 - Fax 0452 604405 - email sat@ausl.imola.bo.it

LAVORI DI MANUTENZIONE AGLI IMPIANTI ELETTRICI ED ELETTRONICI DEGLI IMMOBILI DELL'AZIENDA USL DI IMOLA

Oggetto elaborato

PROGETTO ESECUTIVO
IMPIANTI ELETTRICI
STATO DI PROGETTO

OSPEDALE CIVILE NUOVO

IMPIANTO DI ILLUMINAZIONE
PIANO RIALZATO
ATRIO E COLLEGAMENTO AT-DG

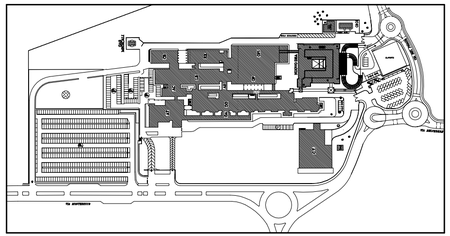

il Direttore Generale	il Direttore Sanitario	il Direttore Amministrativo	il Responsabile dell' U.O.P.T.I.
Dott.ssa Maria Lazzarato	Dott. A. Rossi	Dott. M. Mingozzi	Dott. Ing. D. A. Faiello

Responsabile del Procedimento:
Ing. Francesco Ferrari

Direttore dei Lavori:
Per. Ind. Valentino Arcolani

Coordinatore della Sicurezza:
Geom. Mario Castaldi

Ufficio Direzione Lavori:
Per. Ind. Paolo Drei

Progettisti:
- **Impianti elettrici:**
  Per. Ind. Valentino Arcolani
  Per. Ind. Paolo Drei

Elaborato n.
E4.1

Progetto/attività n.	gara n.	direzione lavori n.	Scala	Data
M02/15	25/15		1:100	MAggio 2015

revisione 1	data	revisione 5	data
revisione 2	data	revisione 6	data
revisione 3	data	revisione 7	data
revisione 4	data	revisione 8	data

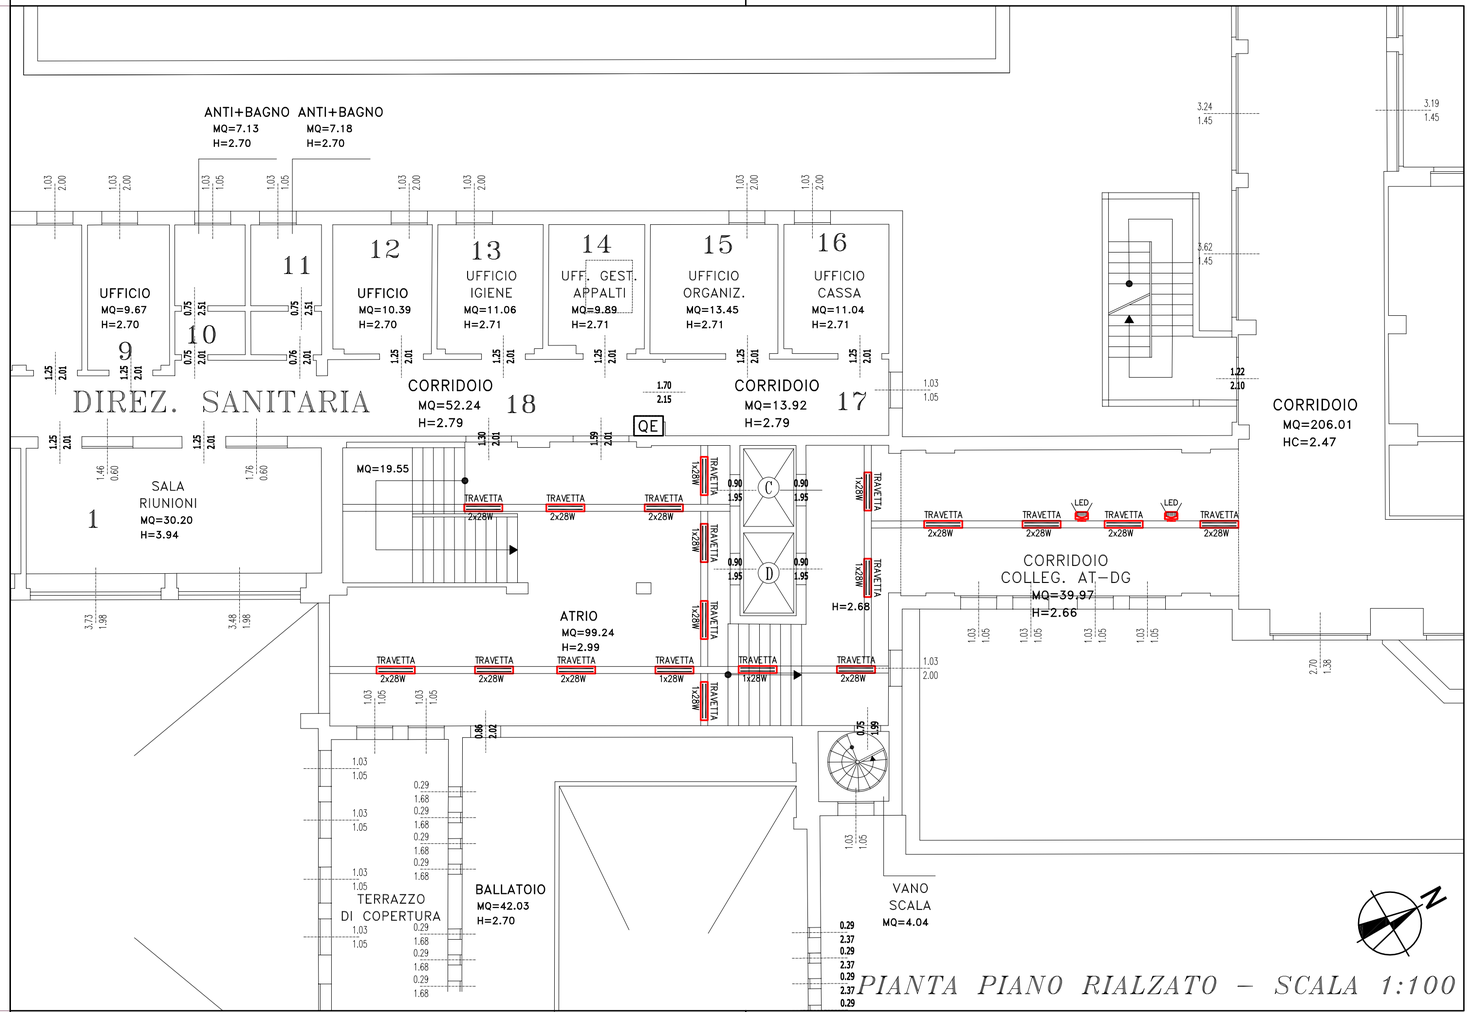

PIANTA PIANO RIALZATO – SCALA 1:100