SERVIZIO SANITARIO REGIONALE
EMILIA-ROMAGNA
Azienda Unità Sanitaria Locale di Imola
Viale Amendola n.2 - 40026 Imola (BO)

U.O. PATRIMONIO E TECNOLOGIE IMPIANTISTICHE
Piazzale Giovanni dalle Bande Nere 11 - 40026 Imola (BO)
Tel. 0542 604425 - Fax 0452 604405 - email sait@ausl.imola.bo.it

PROGETTO M/01/15
LAVORI DI ADEGUAMENTO E MIGLIORAMENTO FUNZIONALE DEGLI IMPIANTI MECCANICI A SERVIZIO DEGLI IMMOBILI DELL'AZIENDA USL DI IMOLA

Oggetto elaborato:

PROGETTO ESECUTIVO

ELABORATO GRAFICO

OSPEDALE CIVILE VECCHIO DI IMOLA

- CONDIZIONAMENTO LABORATORIO GENETICA PIANO PRIMO

il Direttore Generale	il Direttore Sanitario	il Direttore Amministrativo	il Responsabile dell' U.O.P.T.I.
Dott.ssa Maria Lazzarato	Dott. A. Rossi	Dott. M. Mingozzi	Dott. Ing. D. A. Faiello

Responsabile del Procedimento:
Dott. Ing. Francesco Ferrari

Direttore dei Lavori:
Per. Ind. Dal Monte Luciano

Coordinatore della Sicurezza:
Geom. Castaldi Mario

Ufficio Direzione Lavori:
Per. Ind. Orsi Marco
Geom. Paterna Ignazio

Progettista:
Per. Ind. Dal Monte Luciano

Collaboratori alla progettazione:
Per. Ind. Orsi Marco

Elaborato n.	TAV. M07

Progetto/attività n.	gara n.	direzione lavori n.	Scala	Data
m/01/15	..	..	1:100	Giugno 2015

revisione 1	data	revisione 5	data
revisione 2	data	revisione 6	data
revisione 3	data	revisione 7	data
revisione 4	data	revisione 8	data
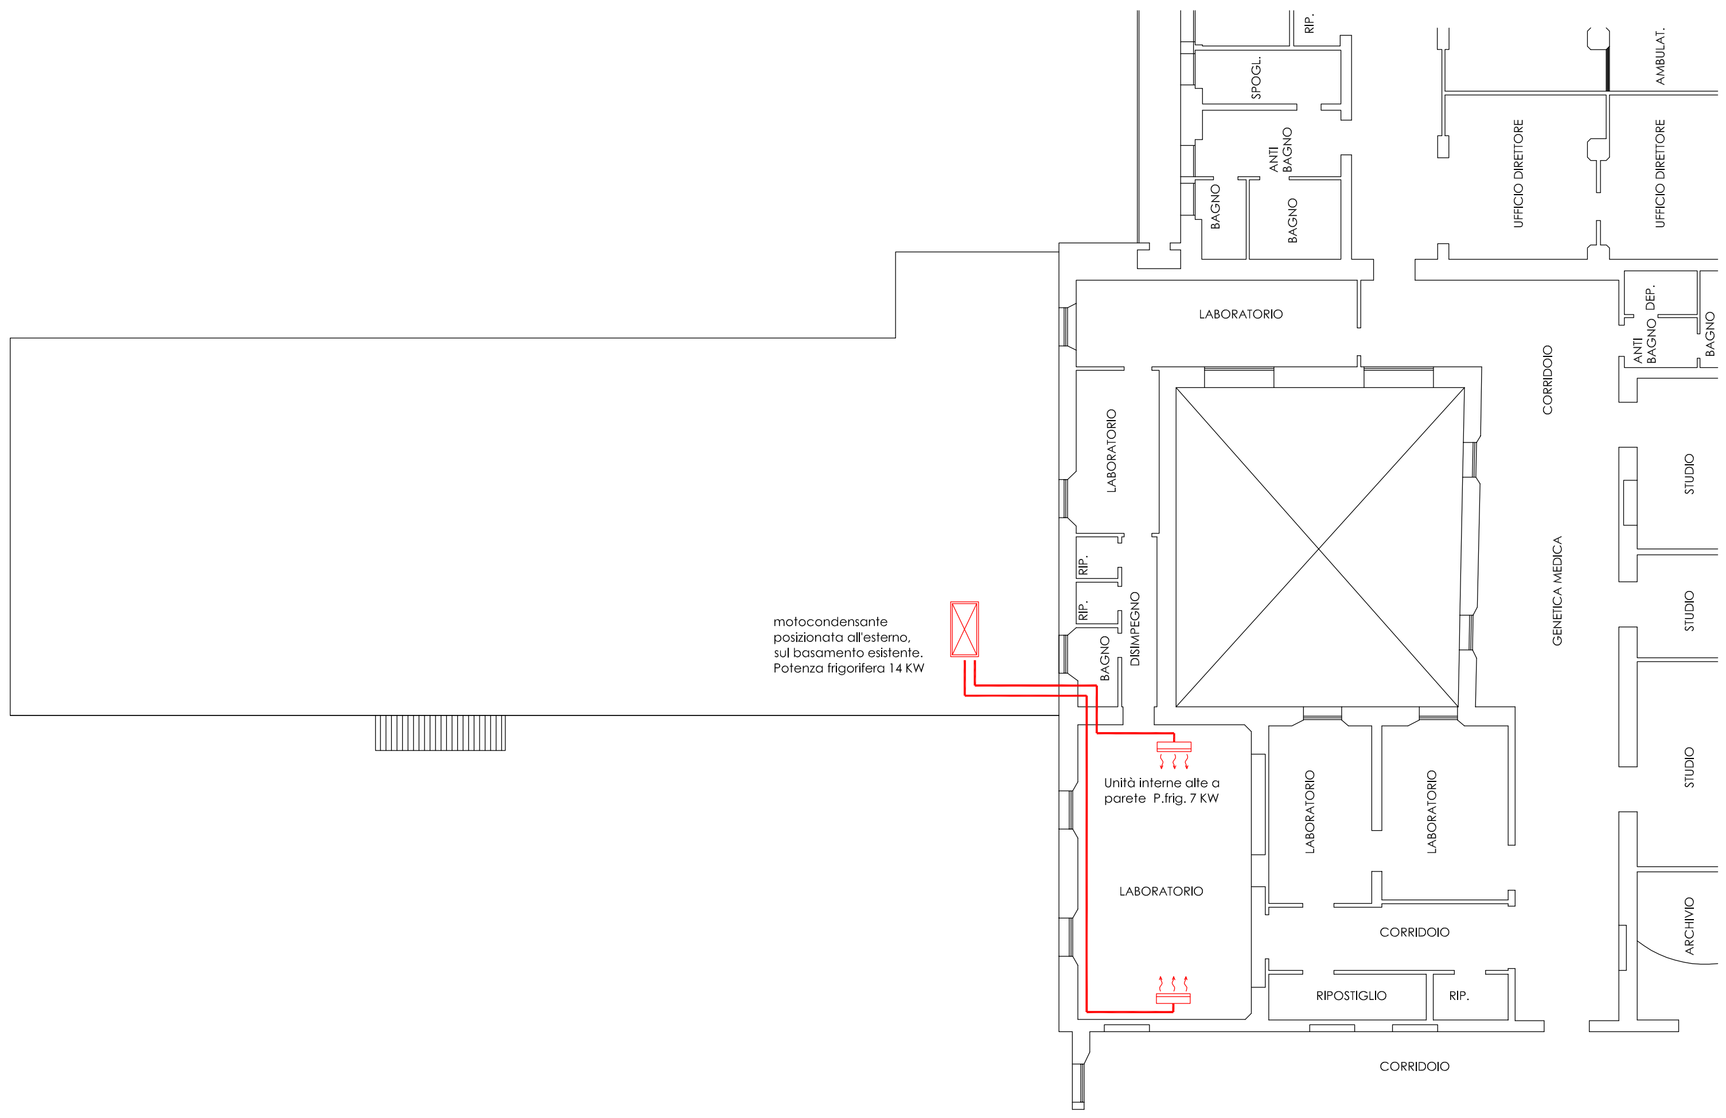
POSIZ. ARCHIVIO_UOPTI_SERVER01_progetti-attivi#2015\m0115_MAN-Meccanico_2015-17\ProgettoEsecutivo\Disegni.dwg