


INTERVENTO DI MANUTENZIONE STRAORDINARIA
REPARO DI GERATRIA E LUNGODEFENZA
OSPEDALE DI IMOLA


Oggetto: intervento
**PROGETTO ESECUTIVO
REPARO GERATRIA
DG1 - 1° STRALCIO**
**ARCHITETTICO
PIANTA PIANO TERZO
ABACO INFISSI ESTERNI**


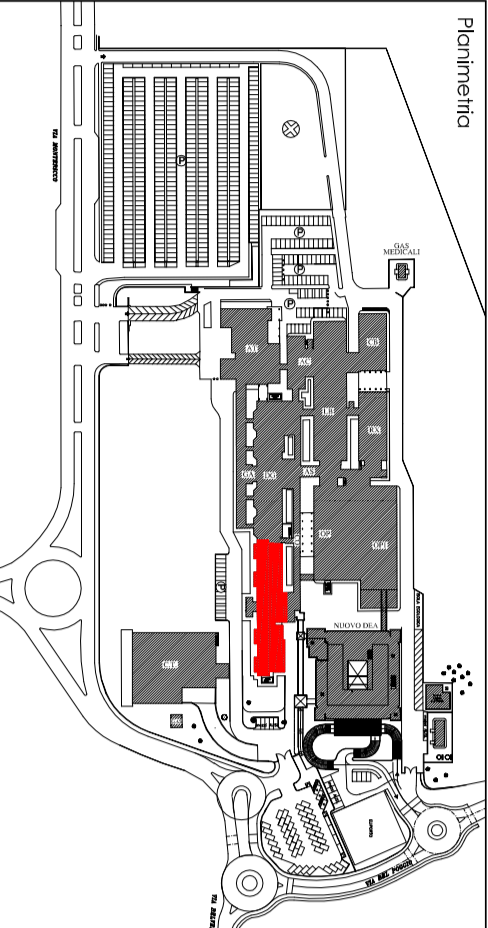


Progettista Generale: L'Espansione Culturale
Dott.ssa Maria Lazzarini
Dott. G. Spagnoli
Progettista Esecutivo: F. Mazzoni, L. Giusti
Dott. G. Spagnoli, Dott. M. Minguzzi, Dott. Ing. D. A. Fabbio



ABACO INFISSI ESTERNI - DG1 - 1° STRALCIO

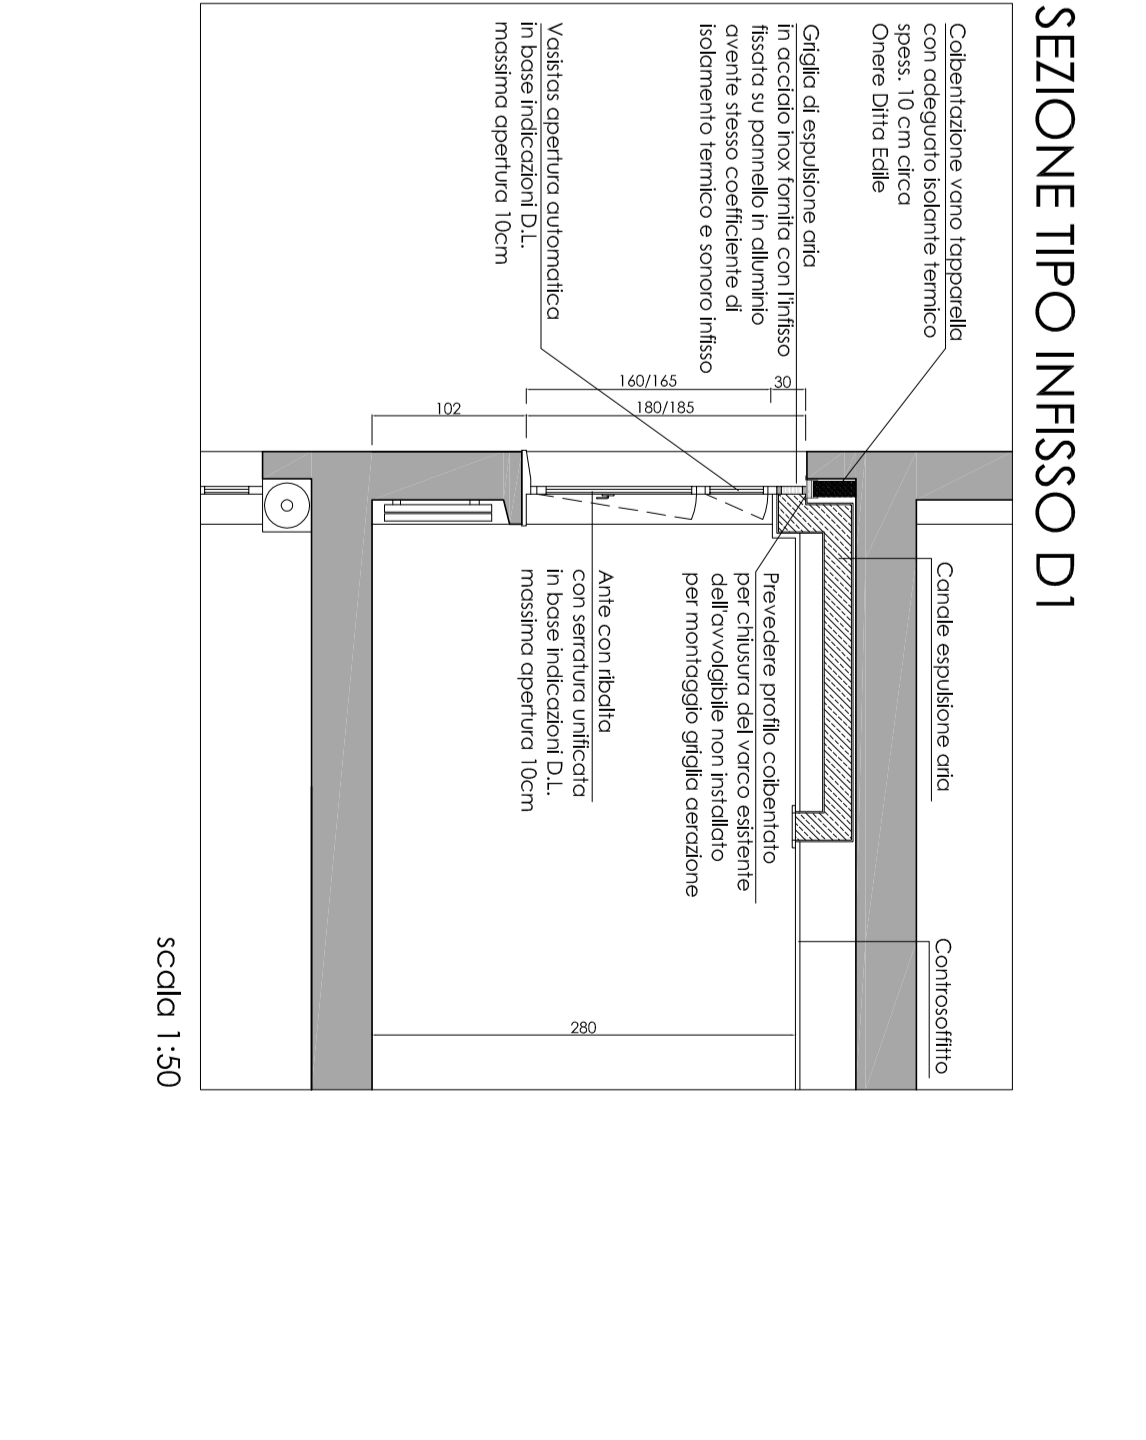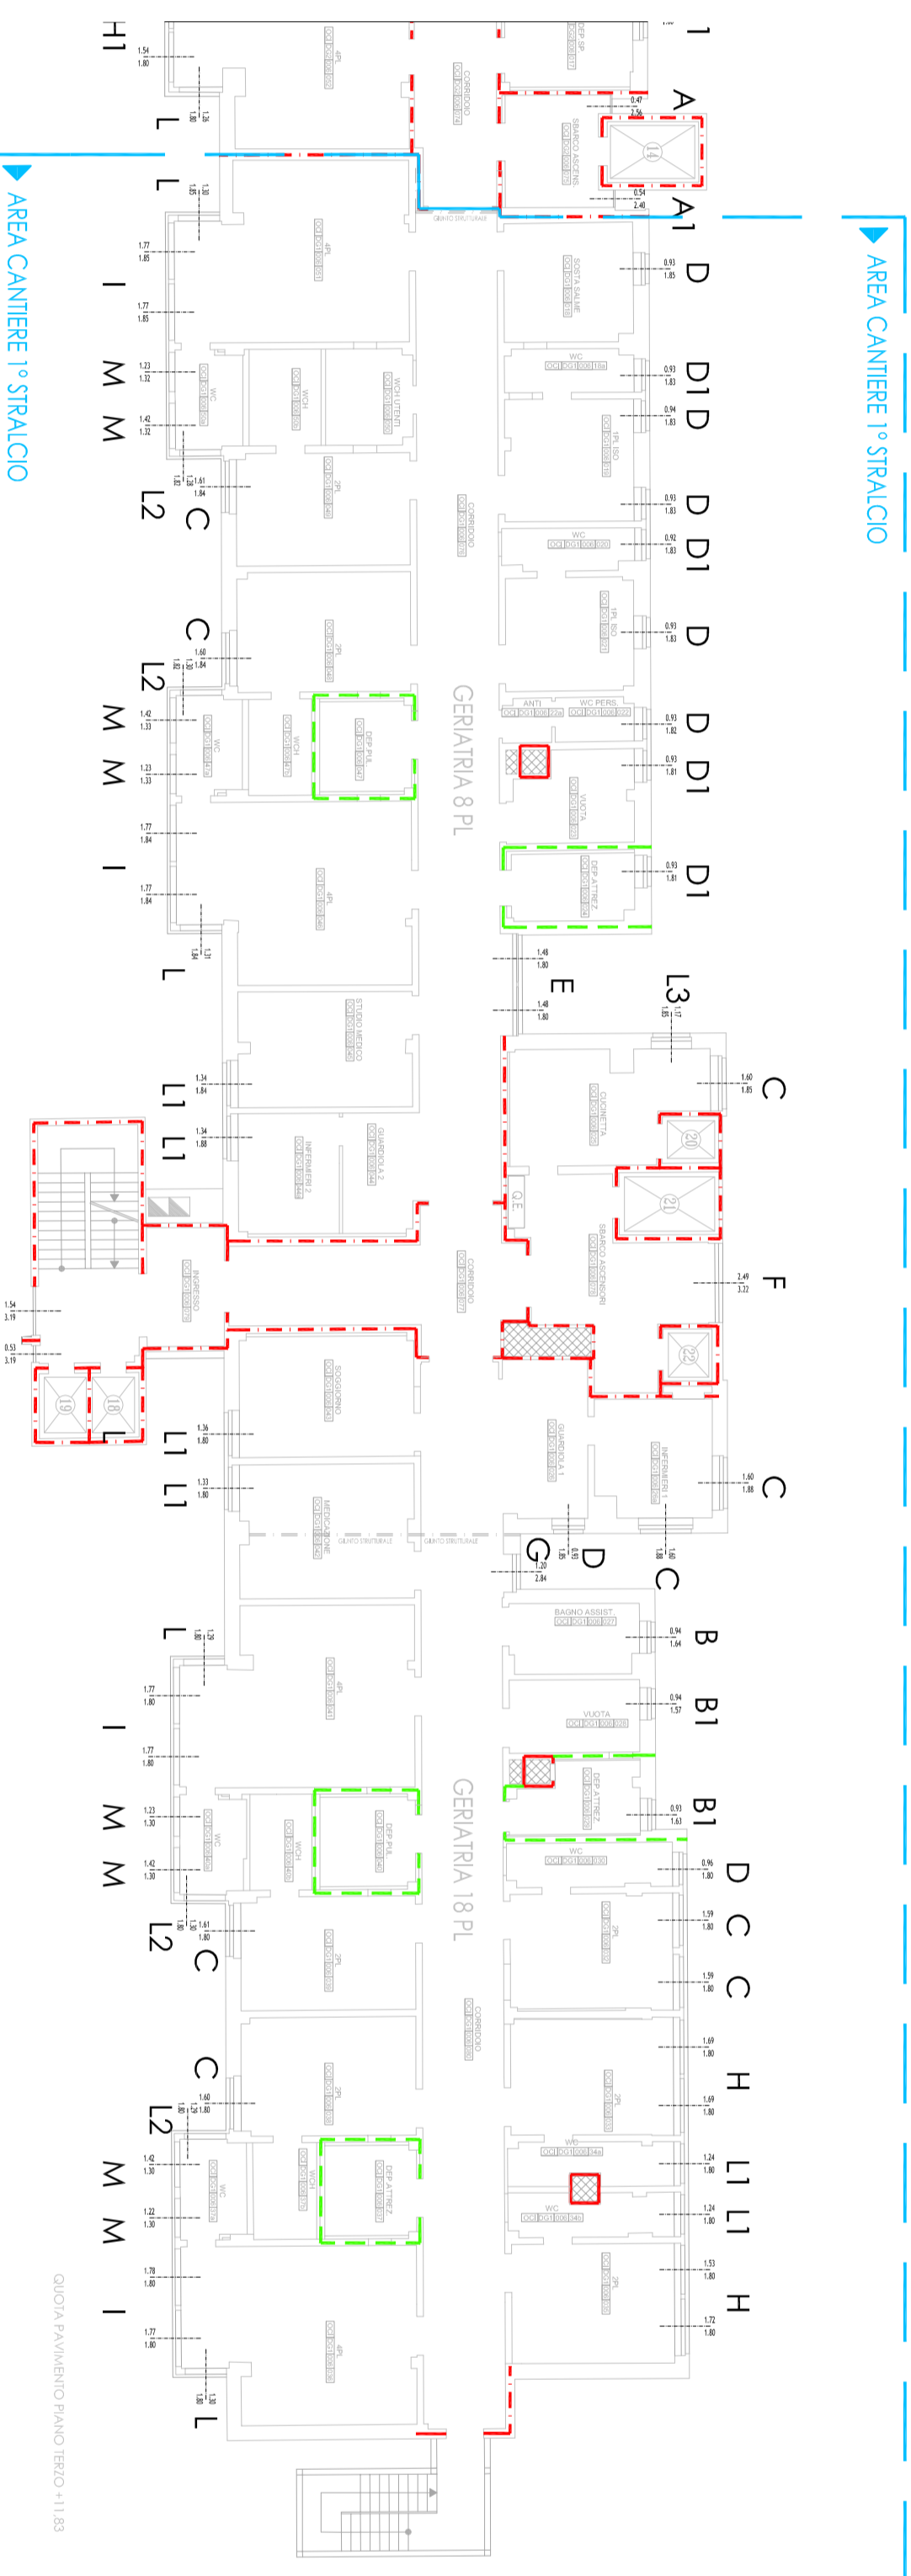

SCHEMA DI MASSIMA INFISSI ESTERNI - DG1 - 1° STRALCIO

SCHEMA INFISSO B n. 1

SCHEMA INFISSO BI n. 2

SCHEMA INFISSO C n. 3

SCHEMA INFISSO D n. 4

SCHEMA INFISSO DI n. 5

SCHEMA INFISSO E n. 6

SCHEMA INFISSO LI n. 6

SCHEMA INFISSO L n. 7

SCHEMA INFISSO L1 n. 8

SCHEMA INFISSO L2 n. 4

SCHEMA INFISSO L3 n. 3

SCHEMA INFISSO L3 n. 4

SCHEMA INFISSO M n. 9

